A-001 Nord- & Ost Fassade

METHABAU Plan AG CH-9326 Horn

METHABAU Plan AG CH-8580 Amriswil methabau.ch


Projektentwicklung Phase: Baueingabe

Bau-Nr. 1000187


Dänkfabrik Wädi, Wädenswil Rütihof, Parzelle WE 13527

Sämtliche Rechte inkl. Urheberrechte an diesem Plan verbleiben bei der METHABAU Plan AG. Ohne schriftliche Zustimmung darf der Plan weder kopiert, vervielfältigt, noch Drittpersonen übergeben oder zugängig gemacht werden.

Ost Fassade

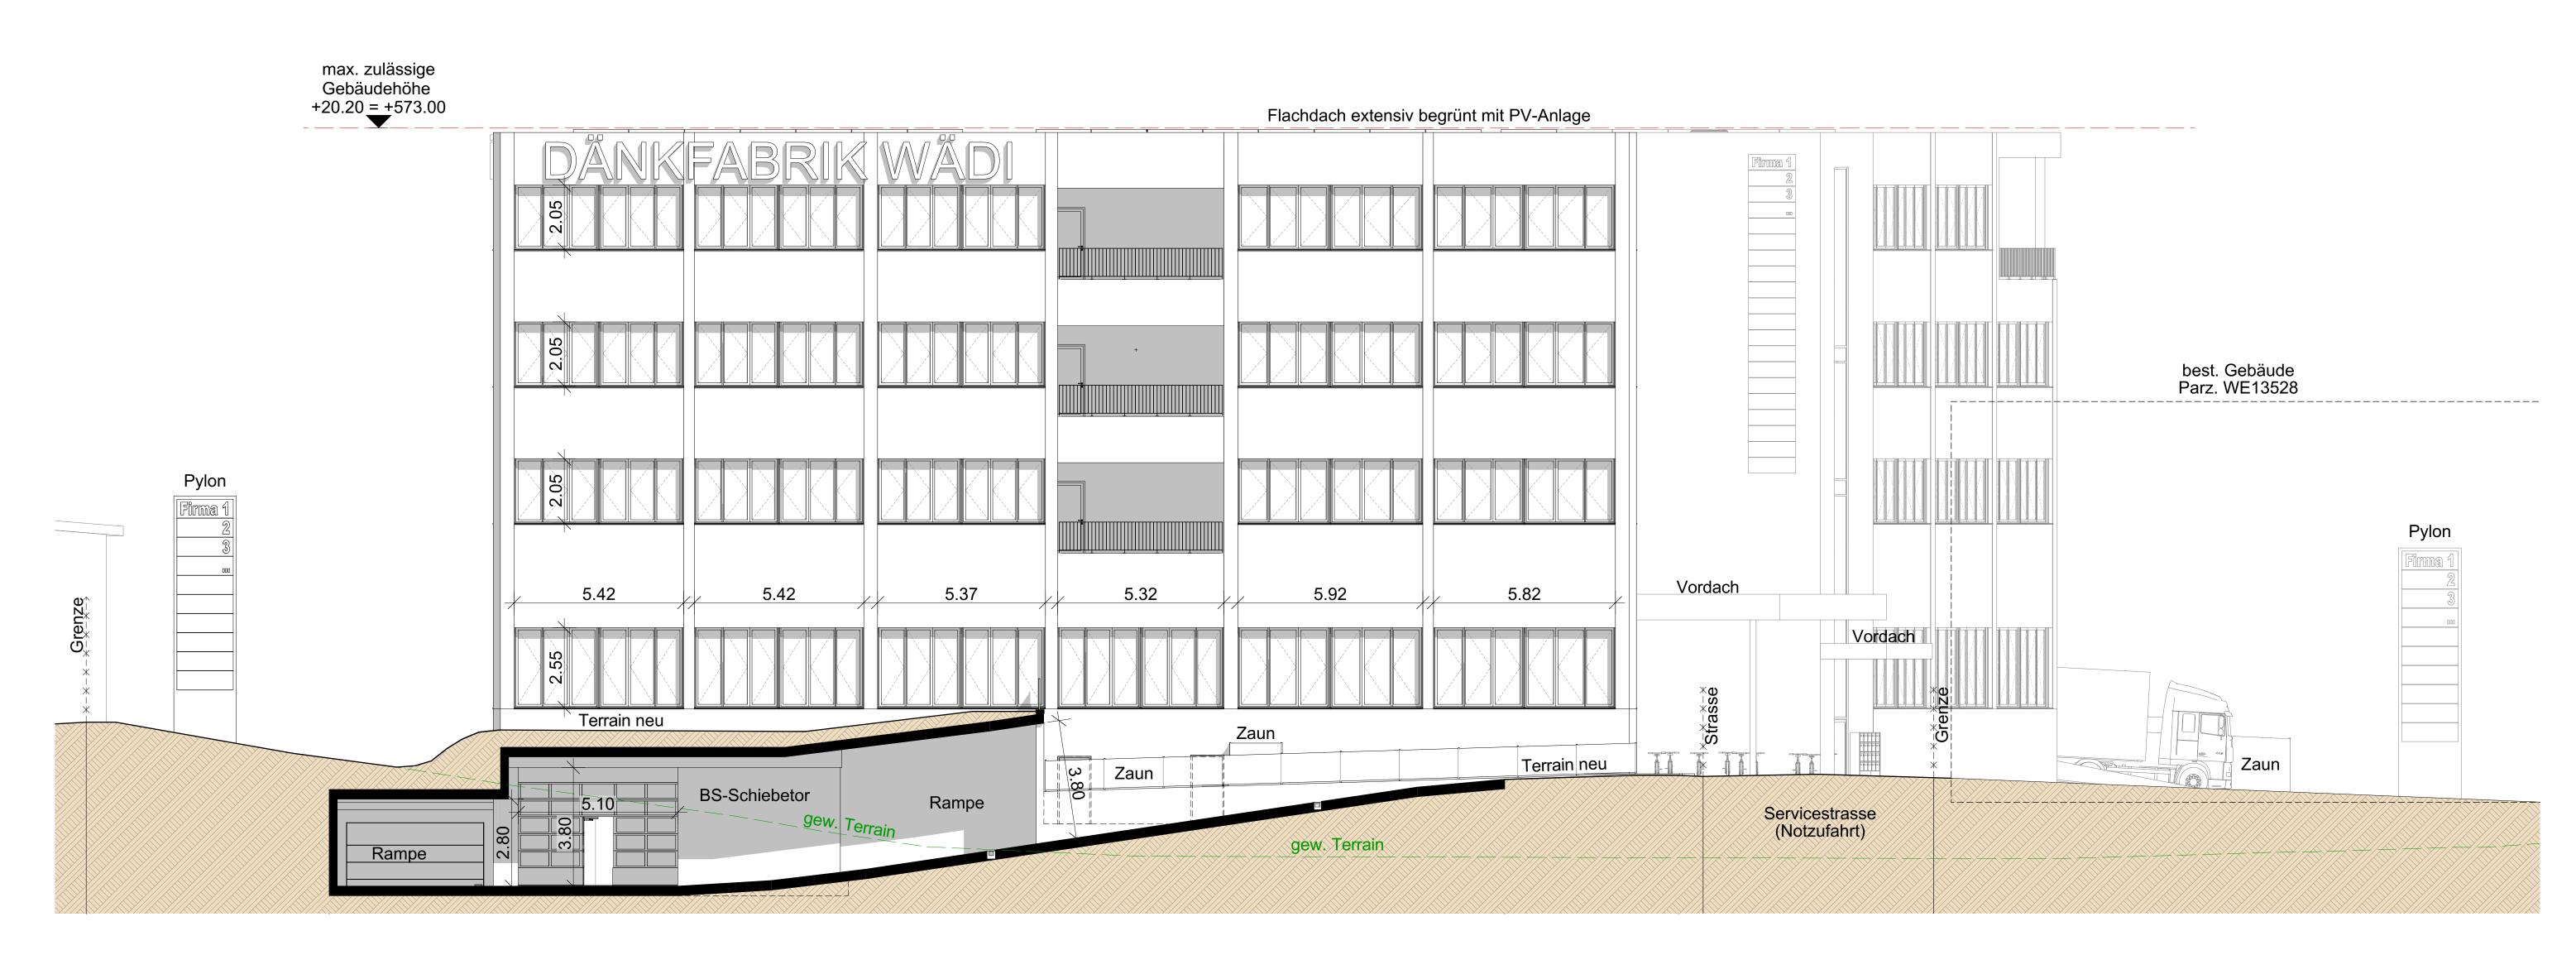

Nord Fassade

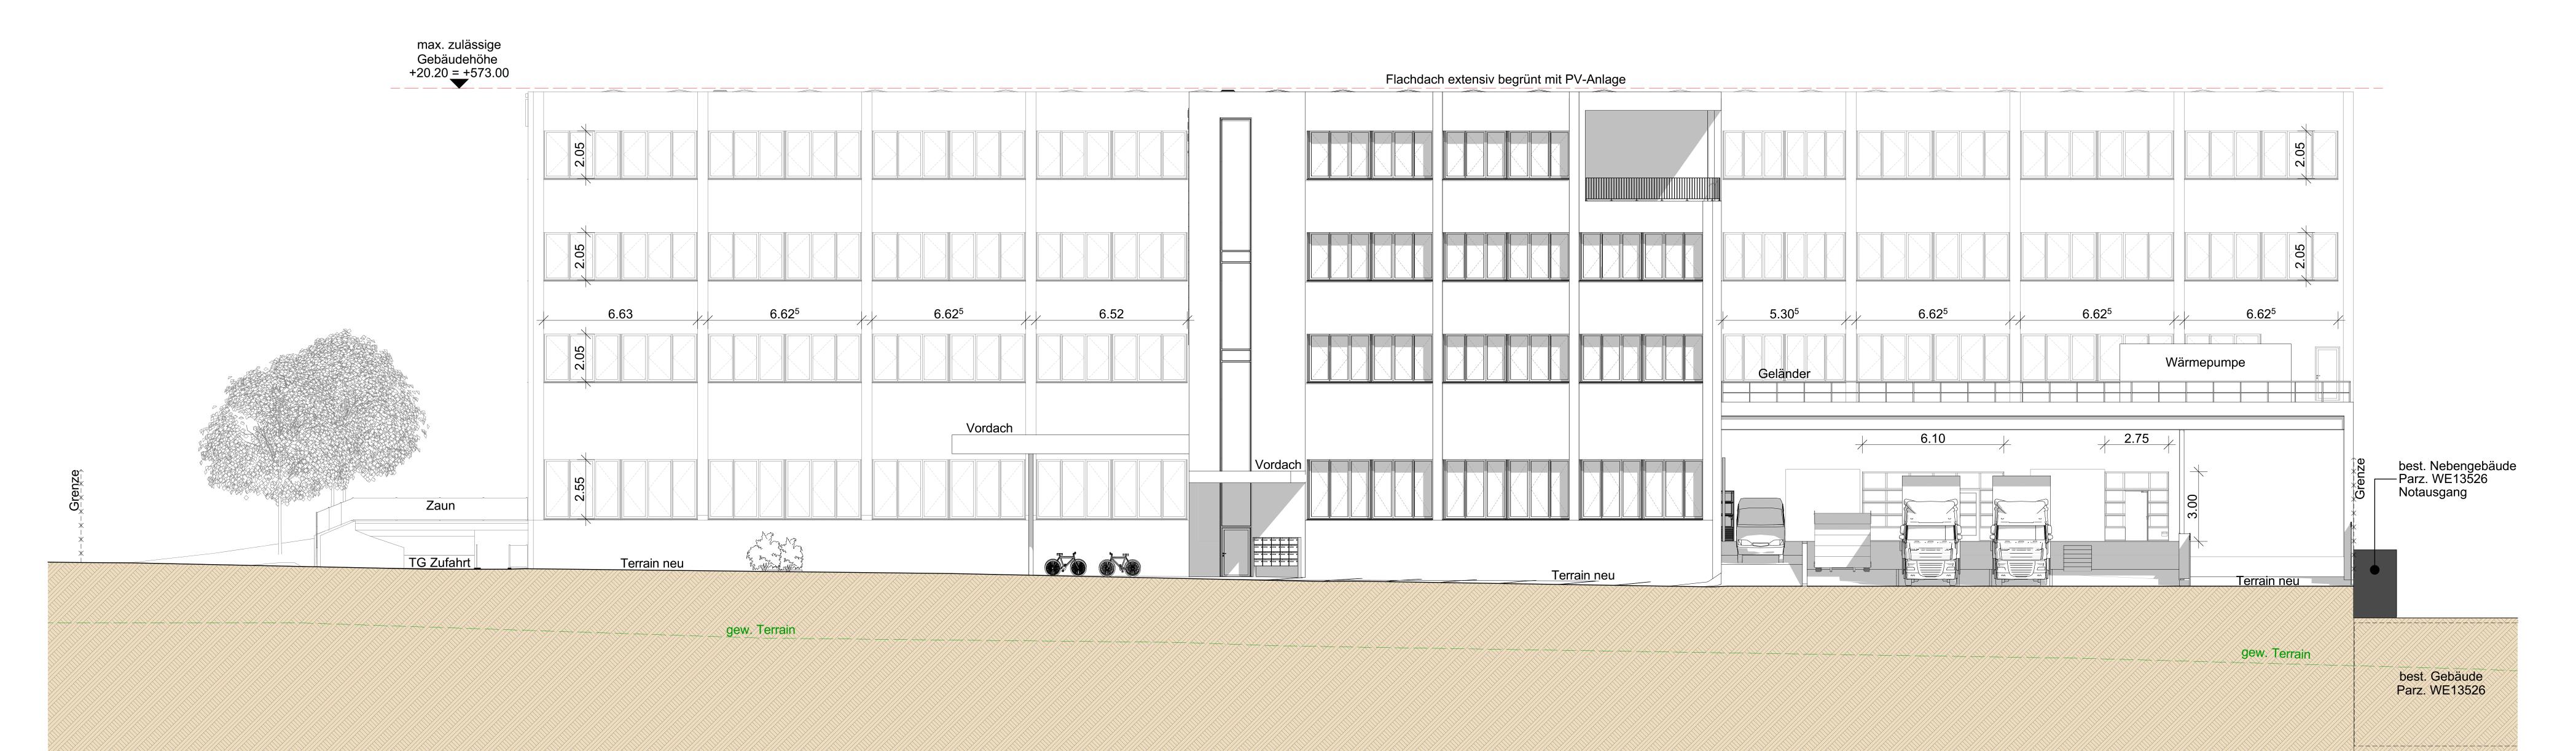

A-002 Süd- & West Fassade

METHABAU Plan AG CH-9326 Horn

METHABAU Plan AG CH-8580 Amriswil methabau.ch

Projektentwicklung Phase: Baueingabe

Bau-Nr. 1000187

Dänkfabrik Wädi, Wädenswil Real Estate AG CH-8580 Amriswil methabau.ch

Projektentwicklung Phase: Baueingabe

Bau-Nr. 1000187


Format: A0 Datum: 16.09.2021 Gez: ABR Revisitient 11.00 Gez: ABR Revisitient 11.07 0004


±0.00 = 552.80 m.ü.M Revidiert: 11.07.2024

West Fassade



Süd Fassade

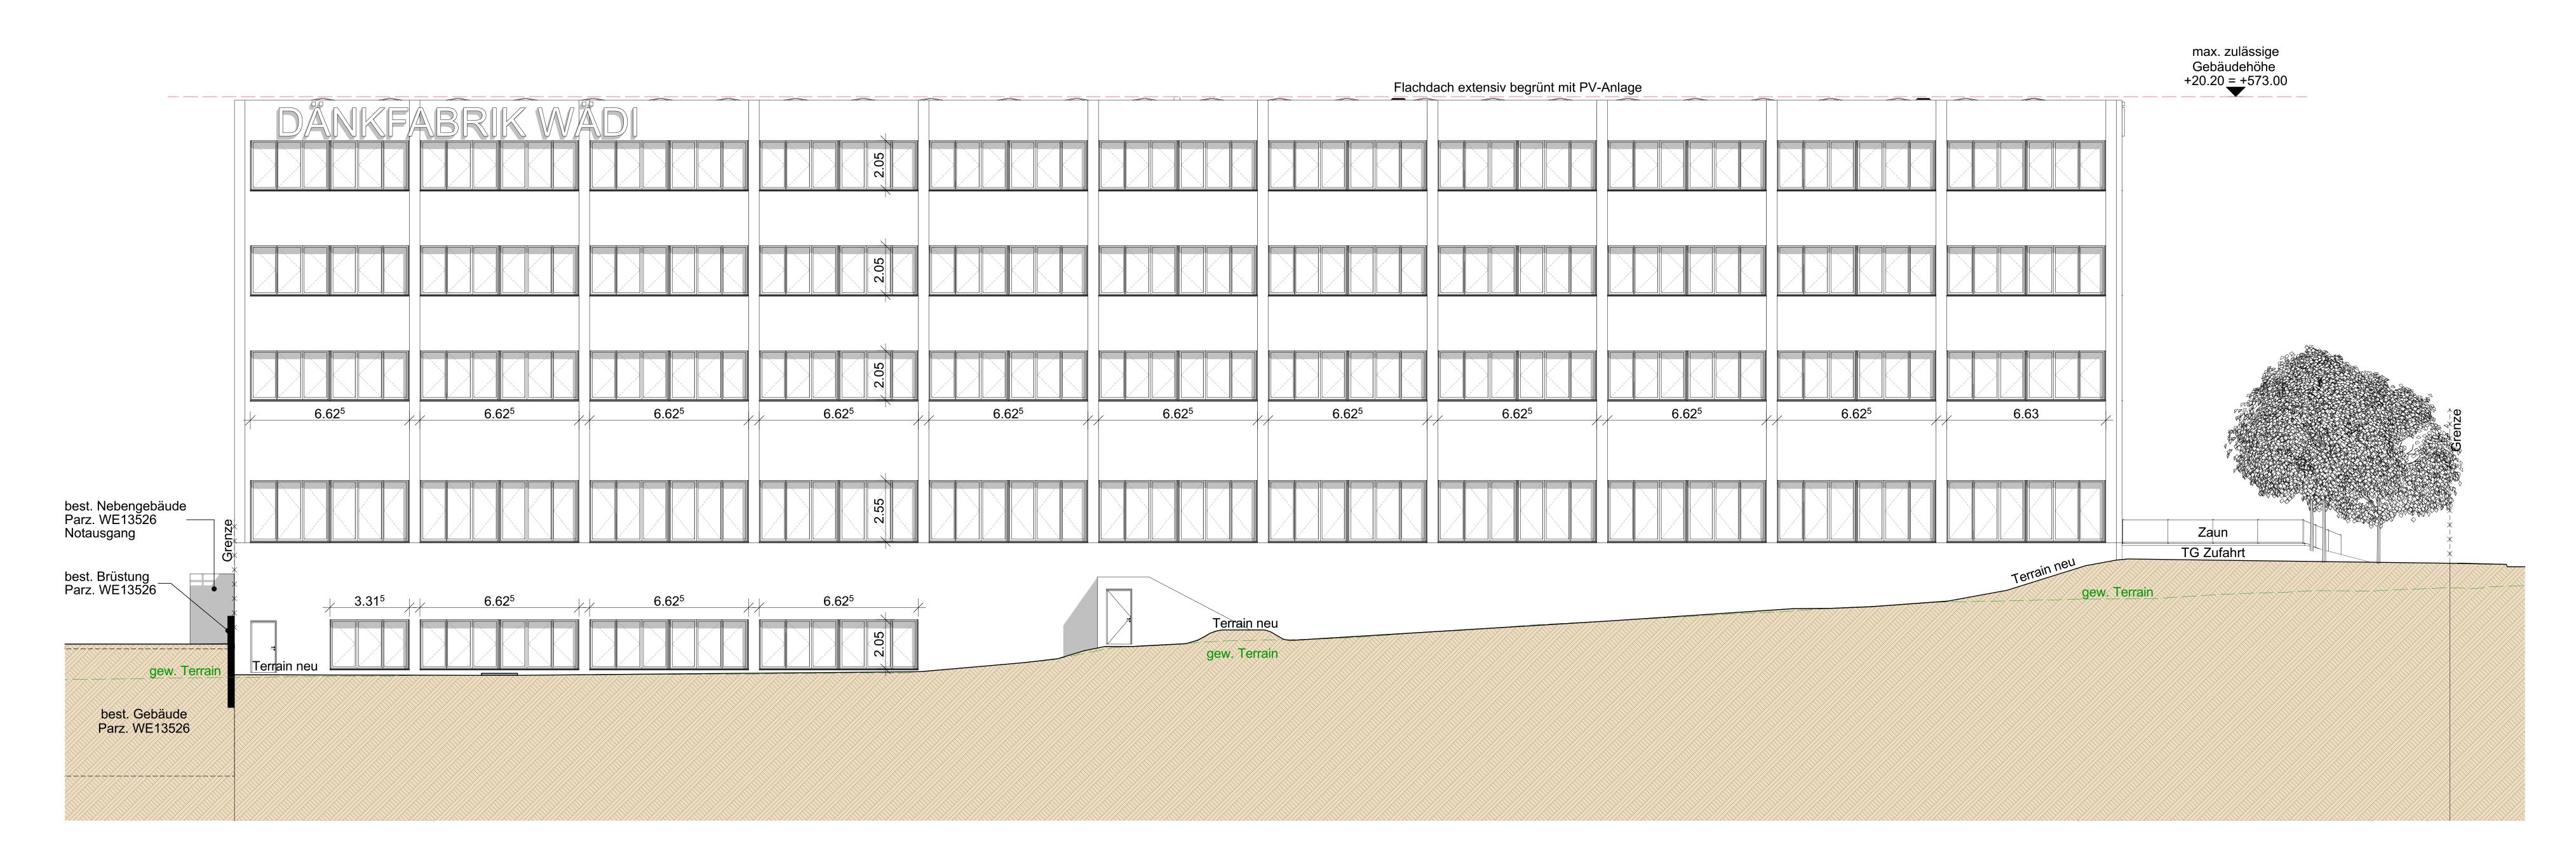

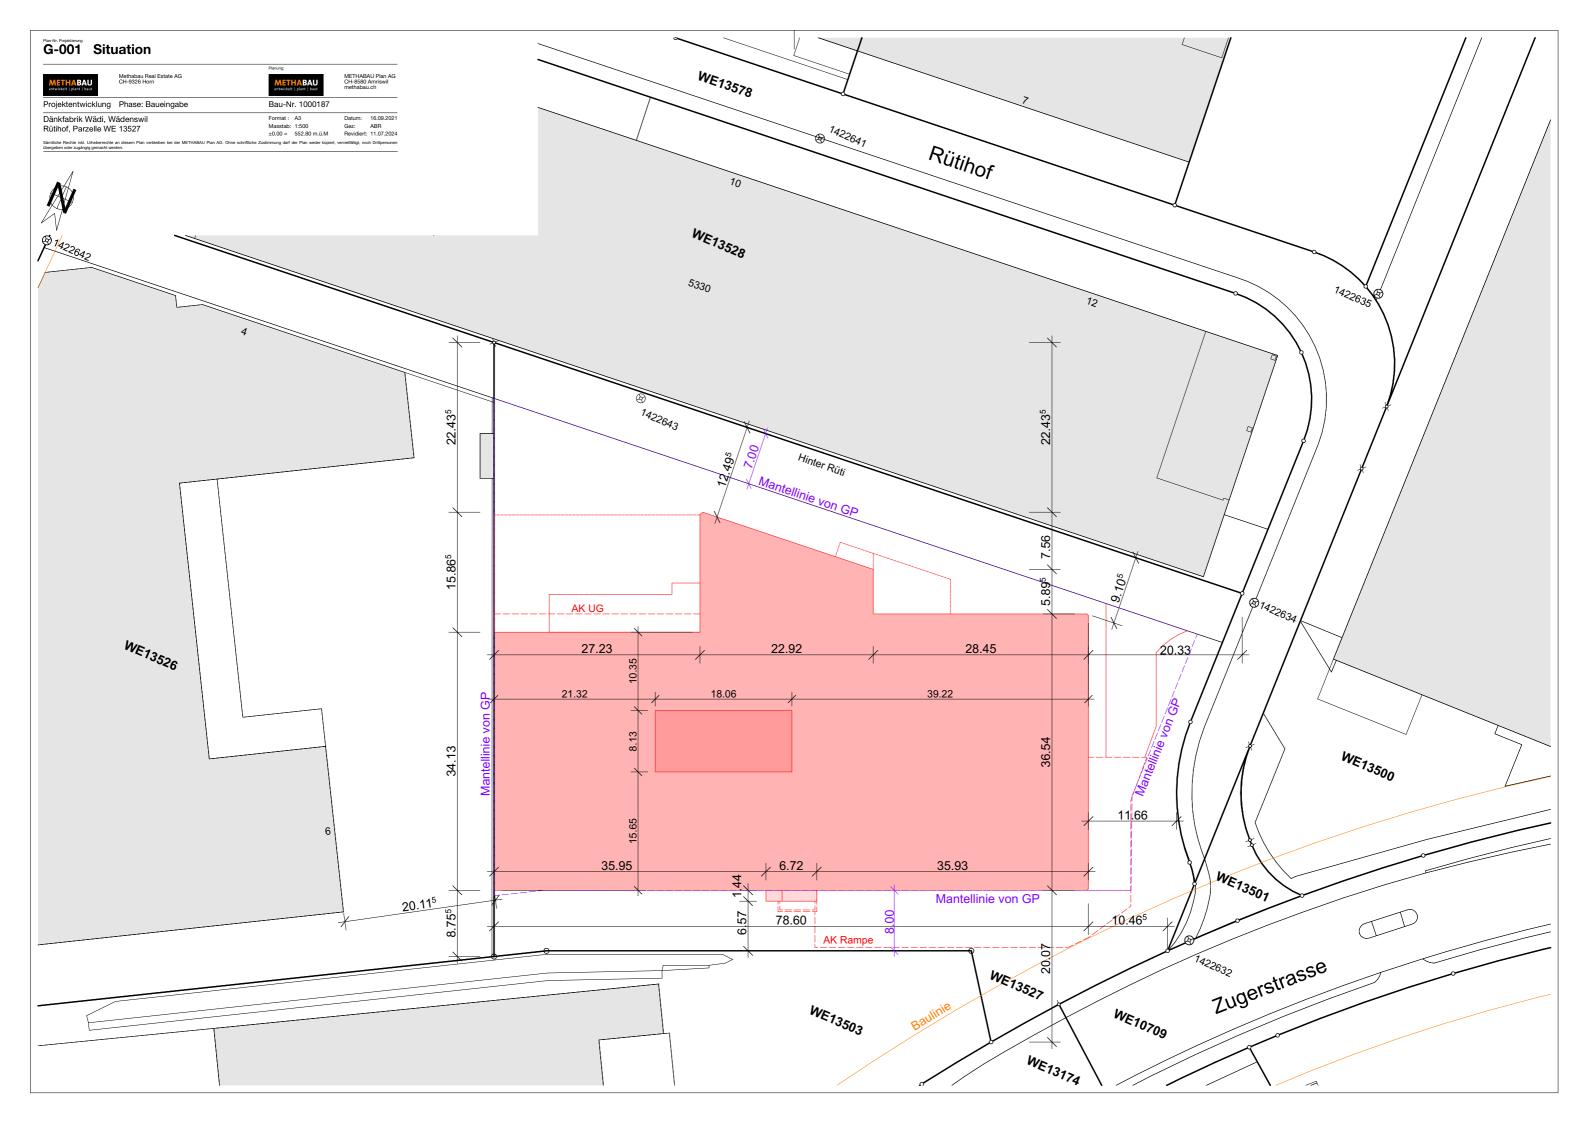



Plan-Nr. Projektierung G-003 UG

METHABAU Plan AG CH-9326 Horn

METHABAU Plan AG CH-8580 Amriswil methabau.ch

Projektentwicklung Phase: Baueingabe


Bau-Nr. 1000187


Dänkfabrik Wädi, Wädenswil Rütihof, Parzelle WE 13527


Sämtliche Rechte inkl. Urheberrechte an diesem Plan verbleiben bei der METHABAU Plan AG. Ohne schriftliche Zustimmung darf der Plan weder kopiert, vervielfältigt, noch Drittpersonen übergeben oder zugängig gemacht werden.



<u>Legende:</u> NF = Nettoflächen FF = Fensterflächen

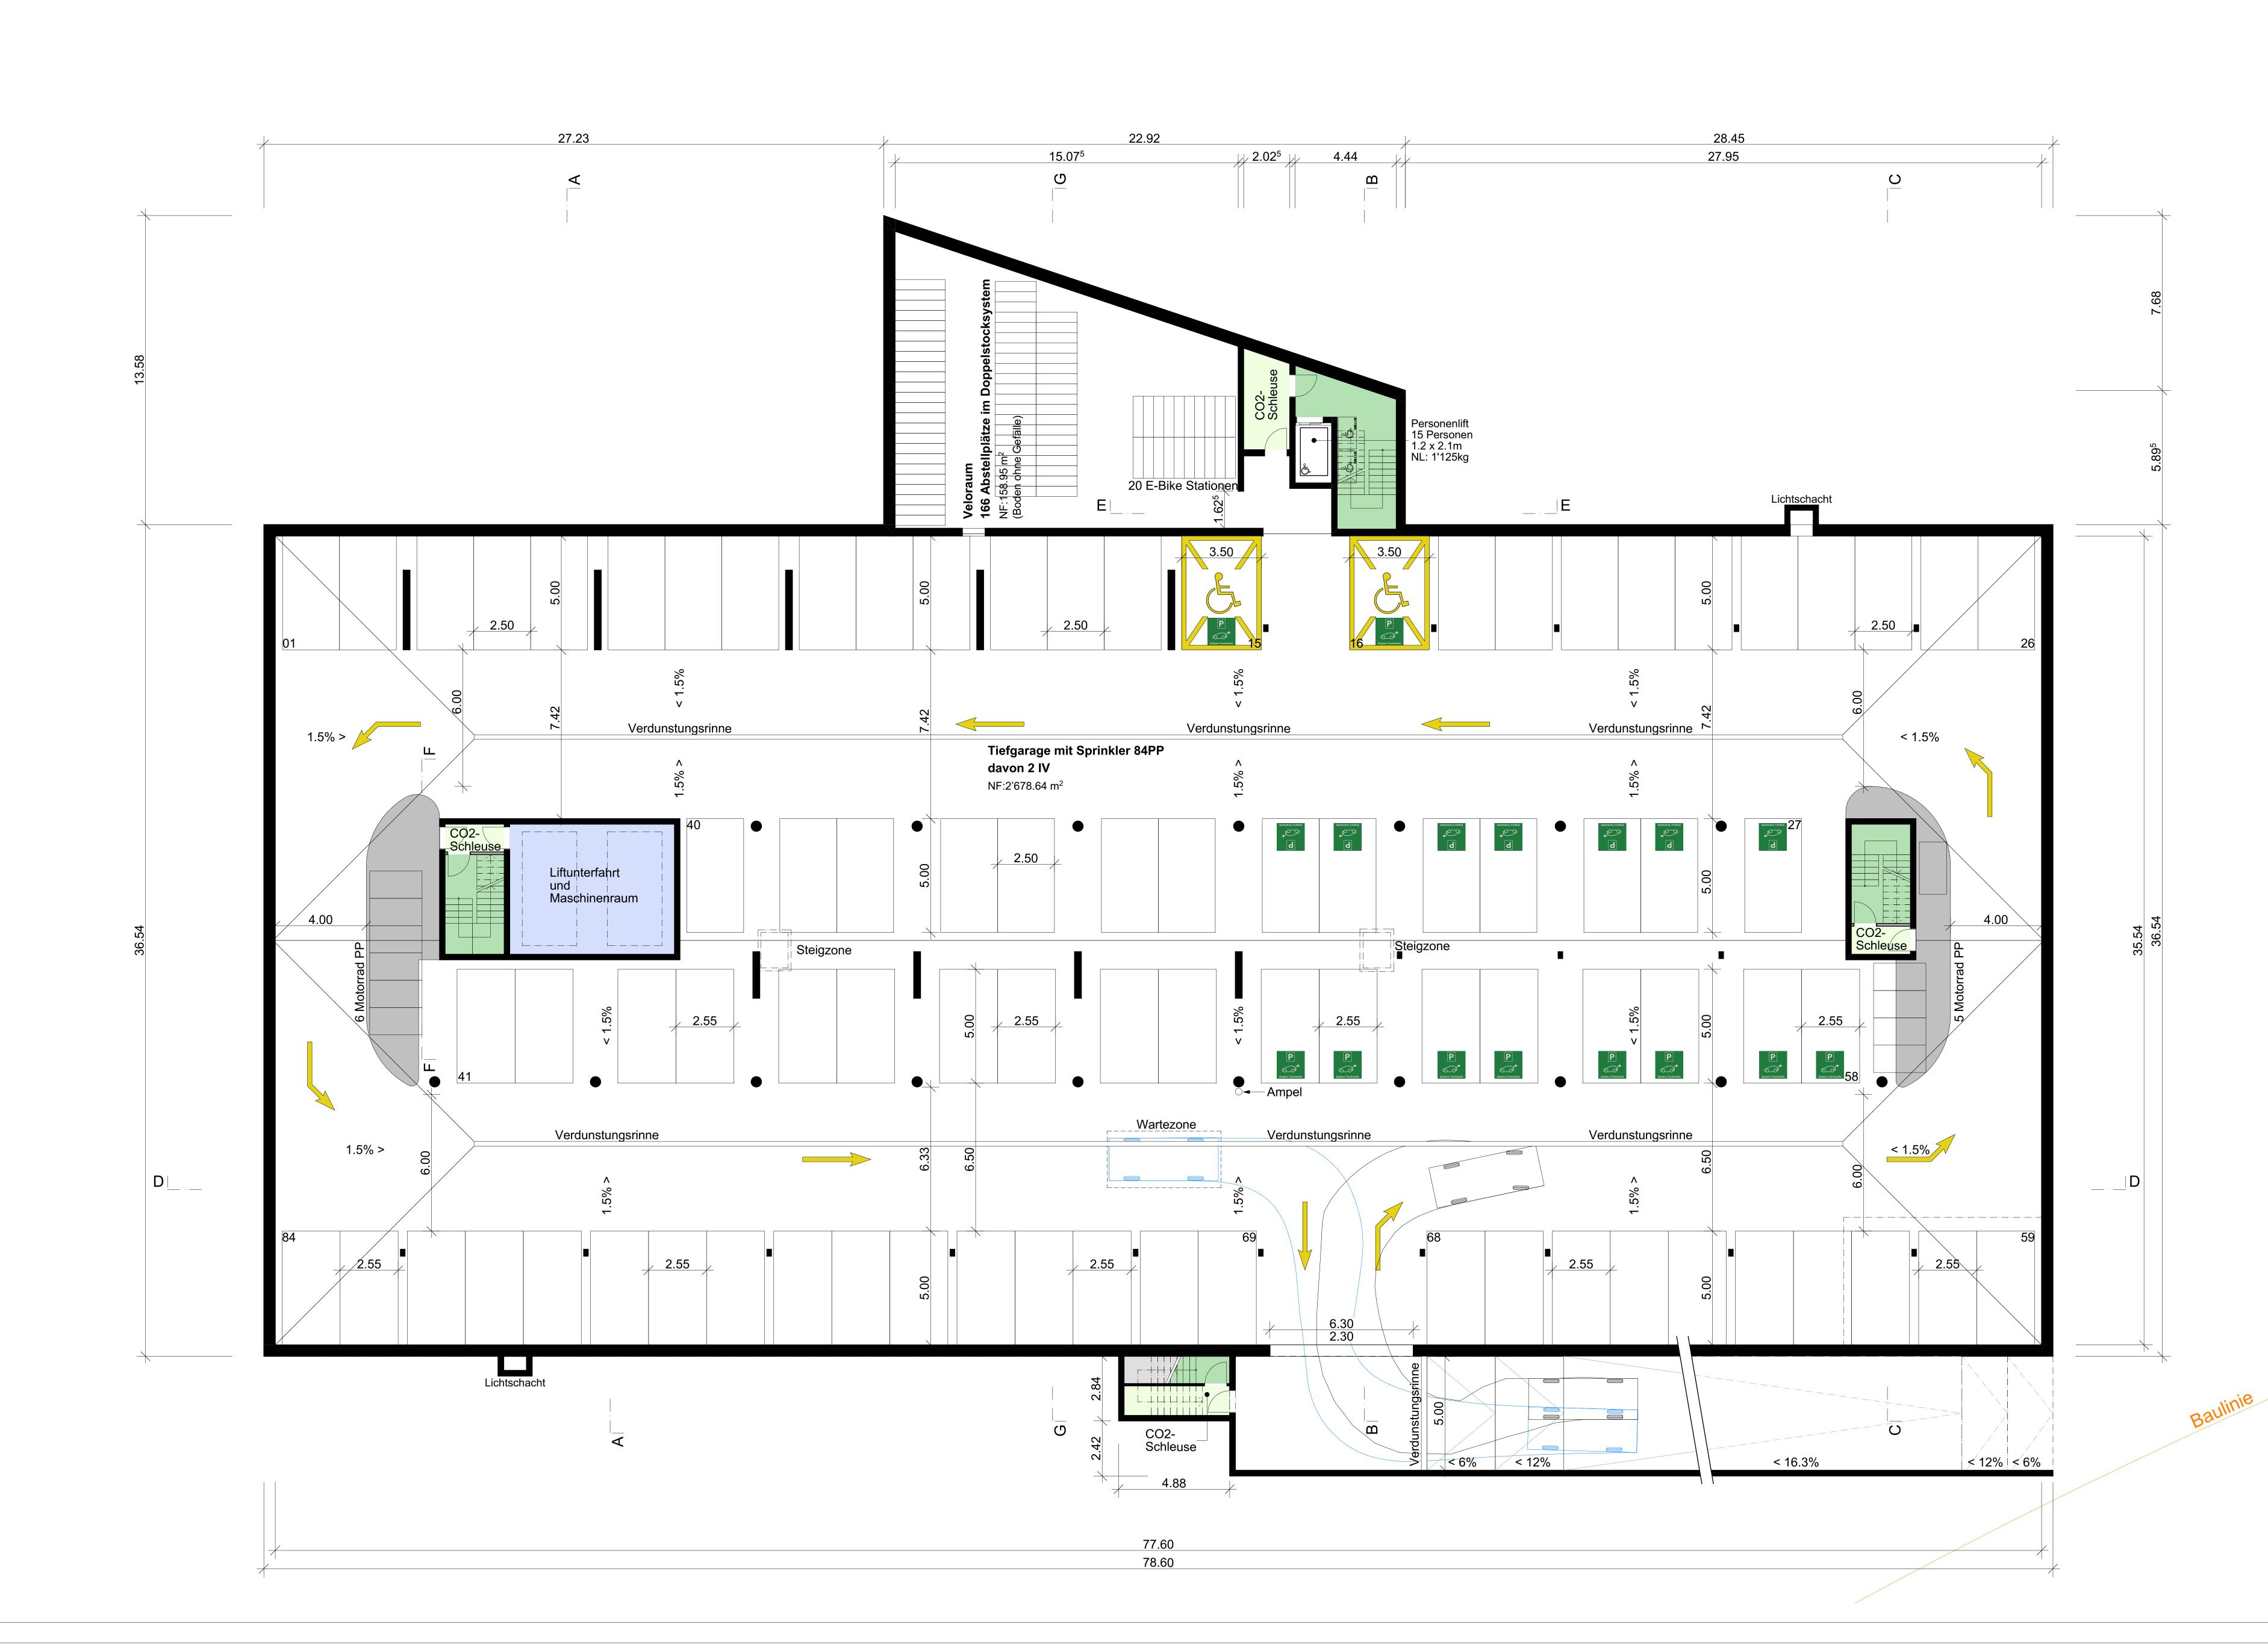

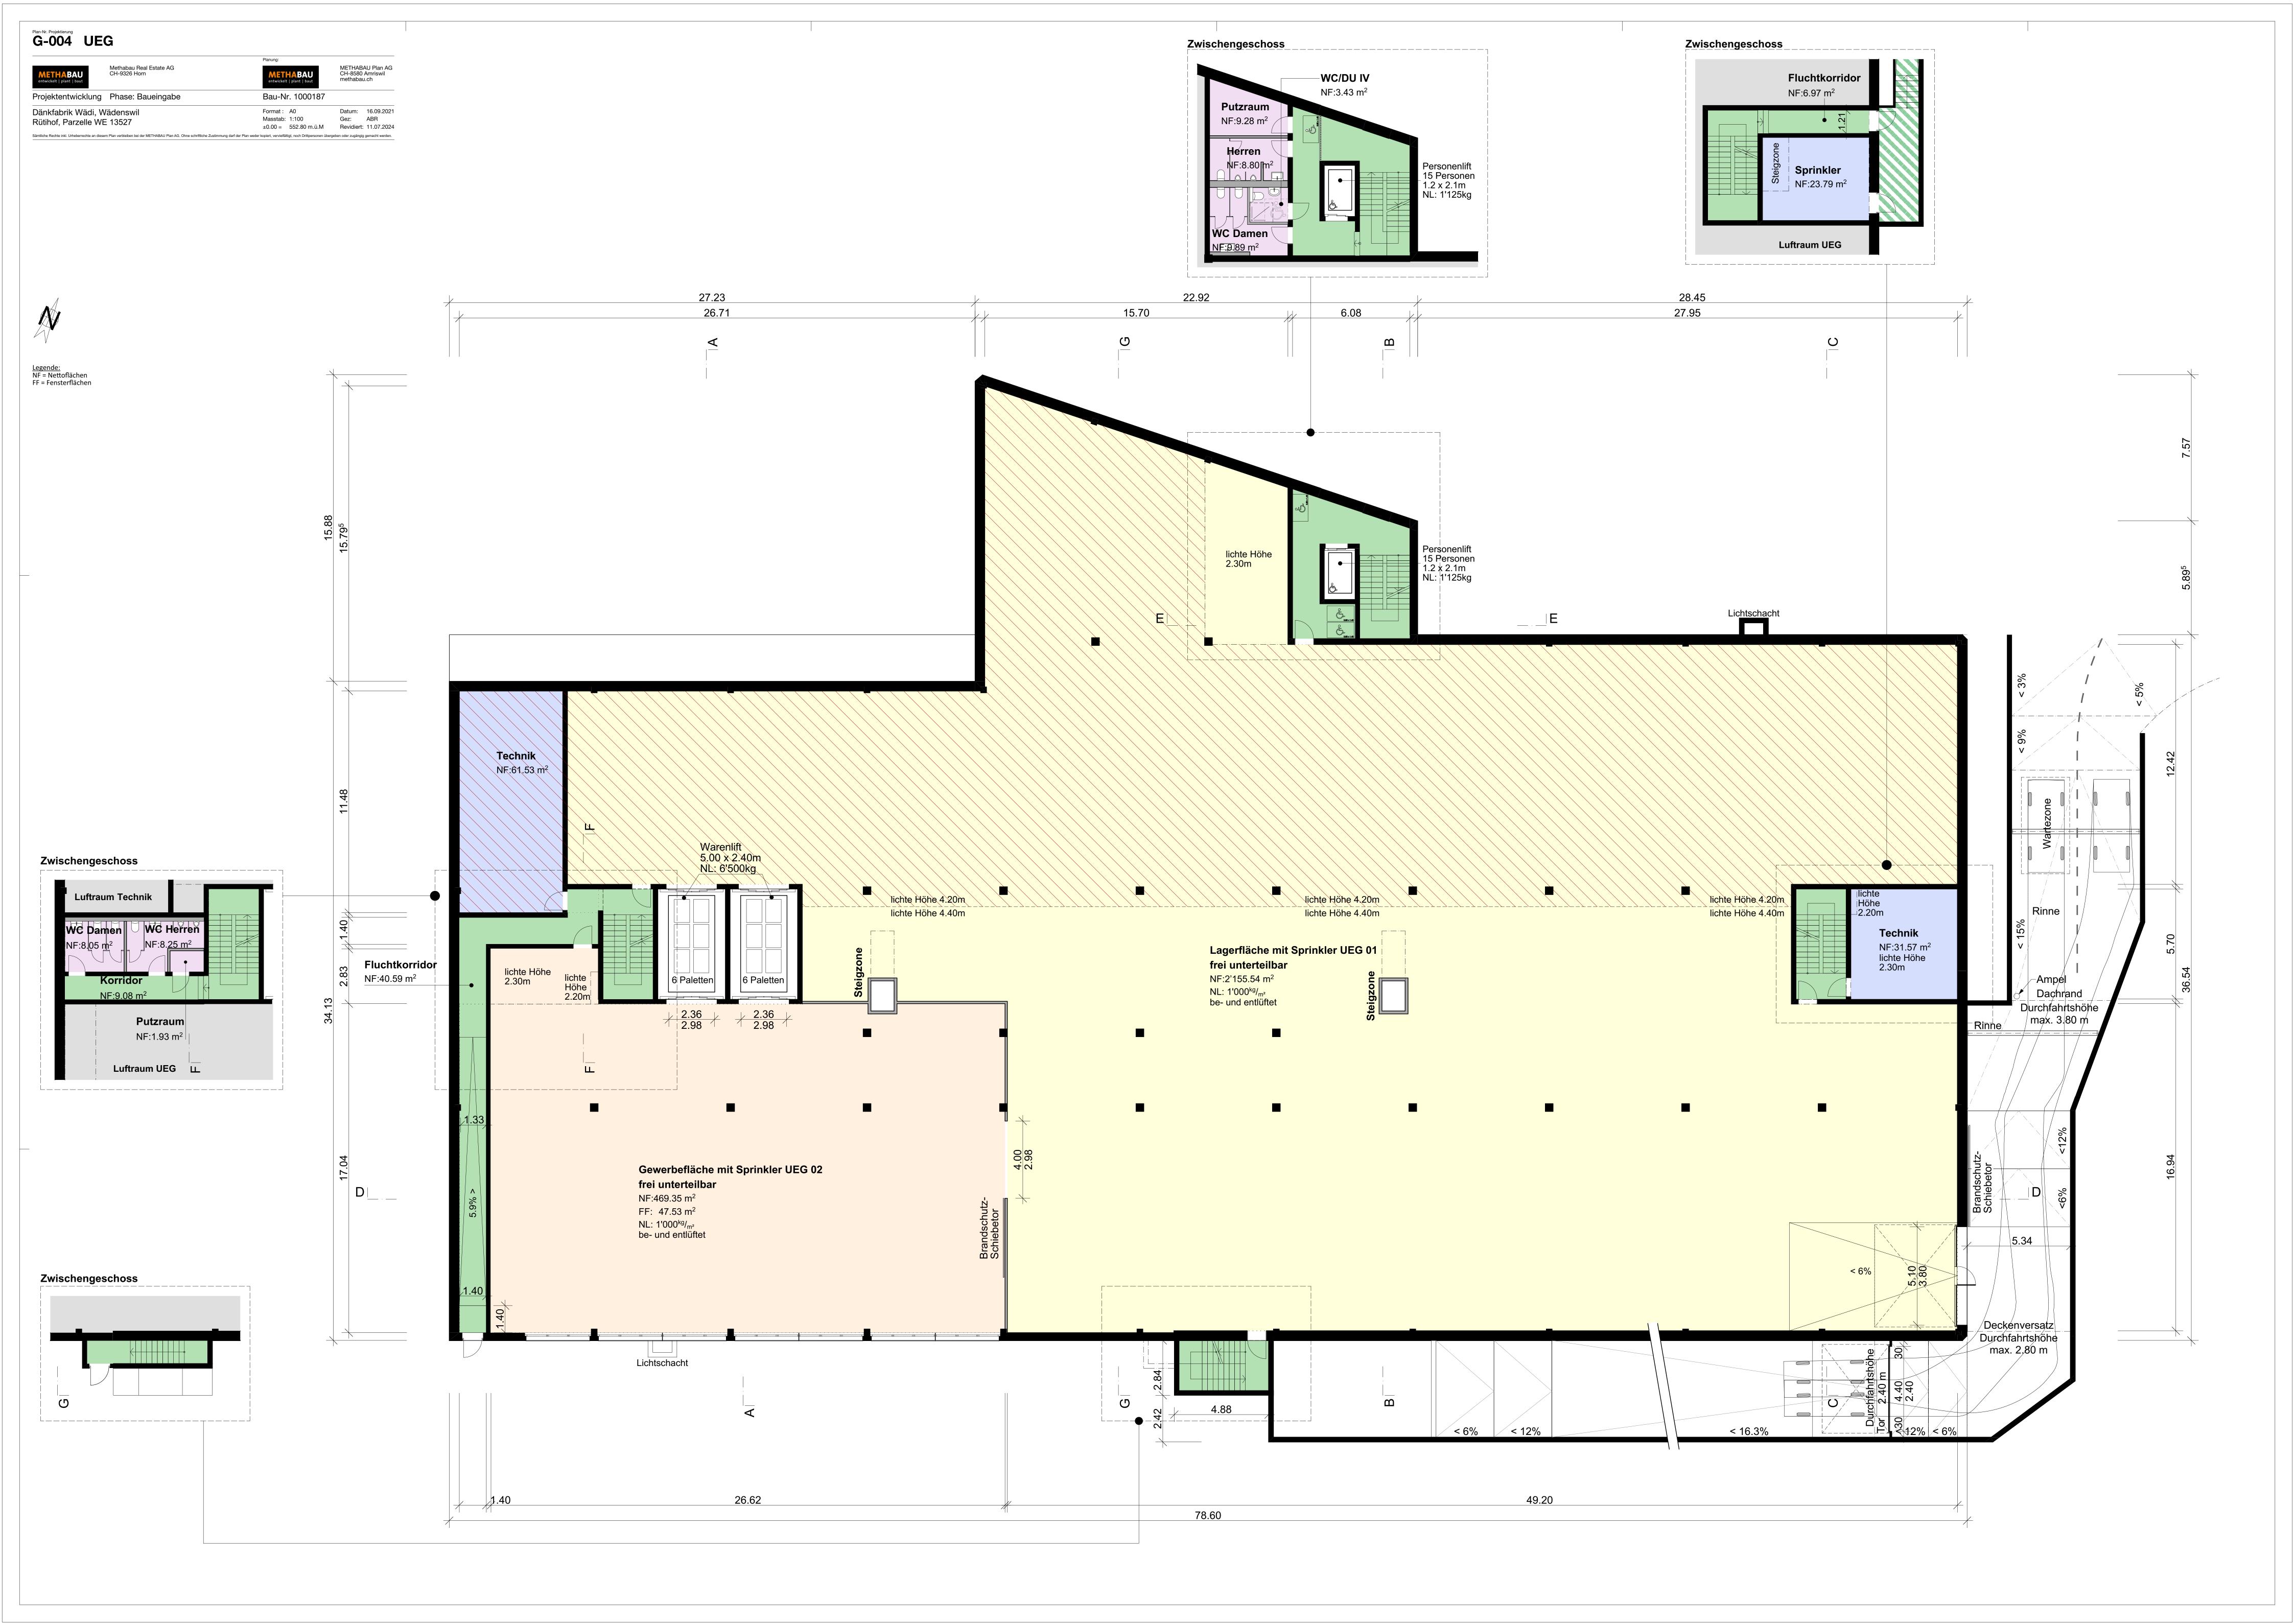

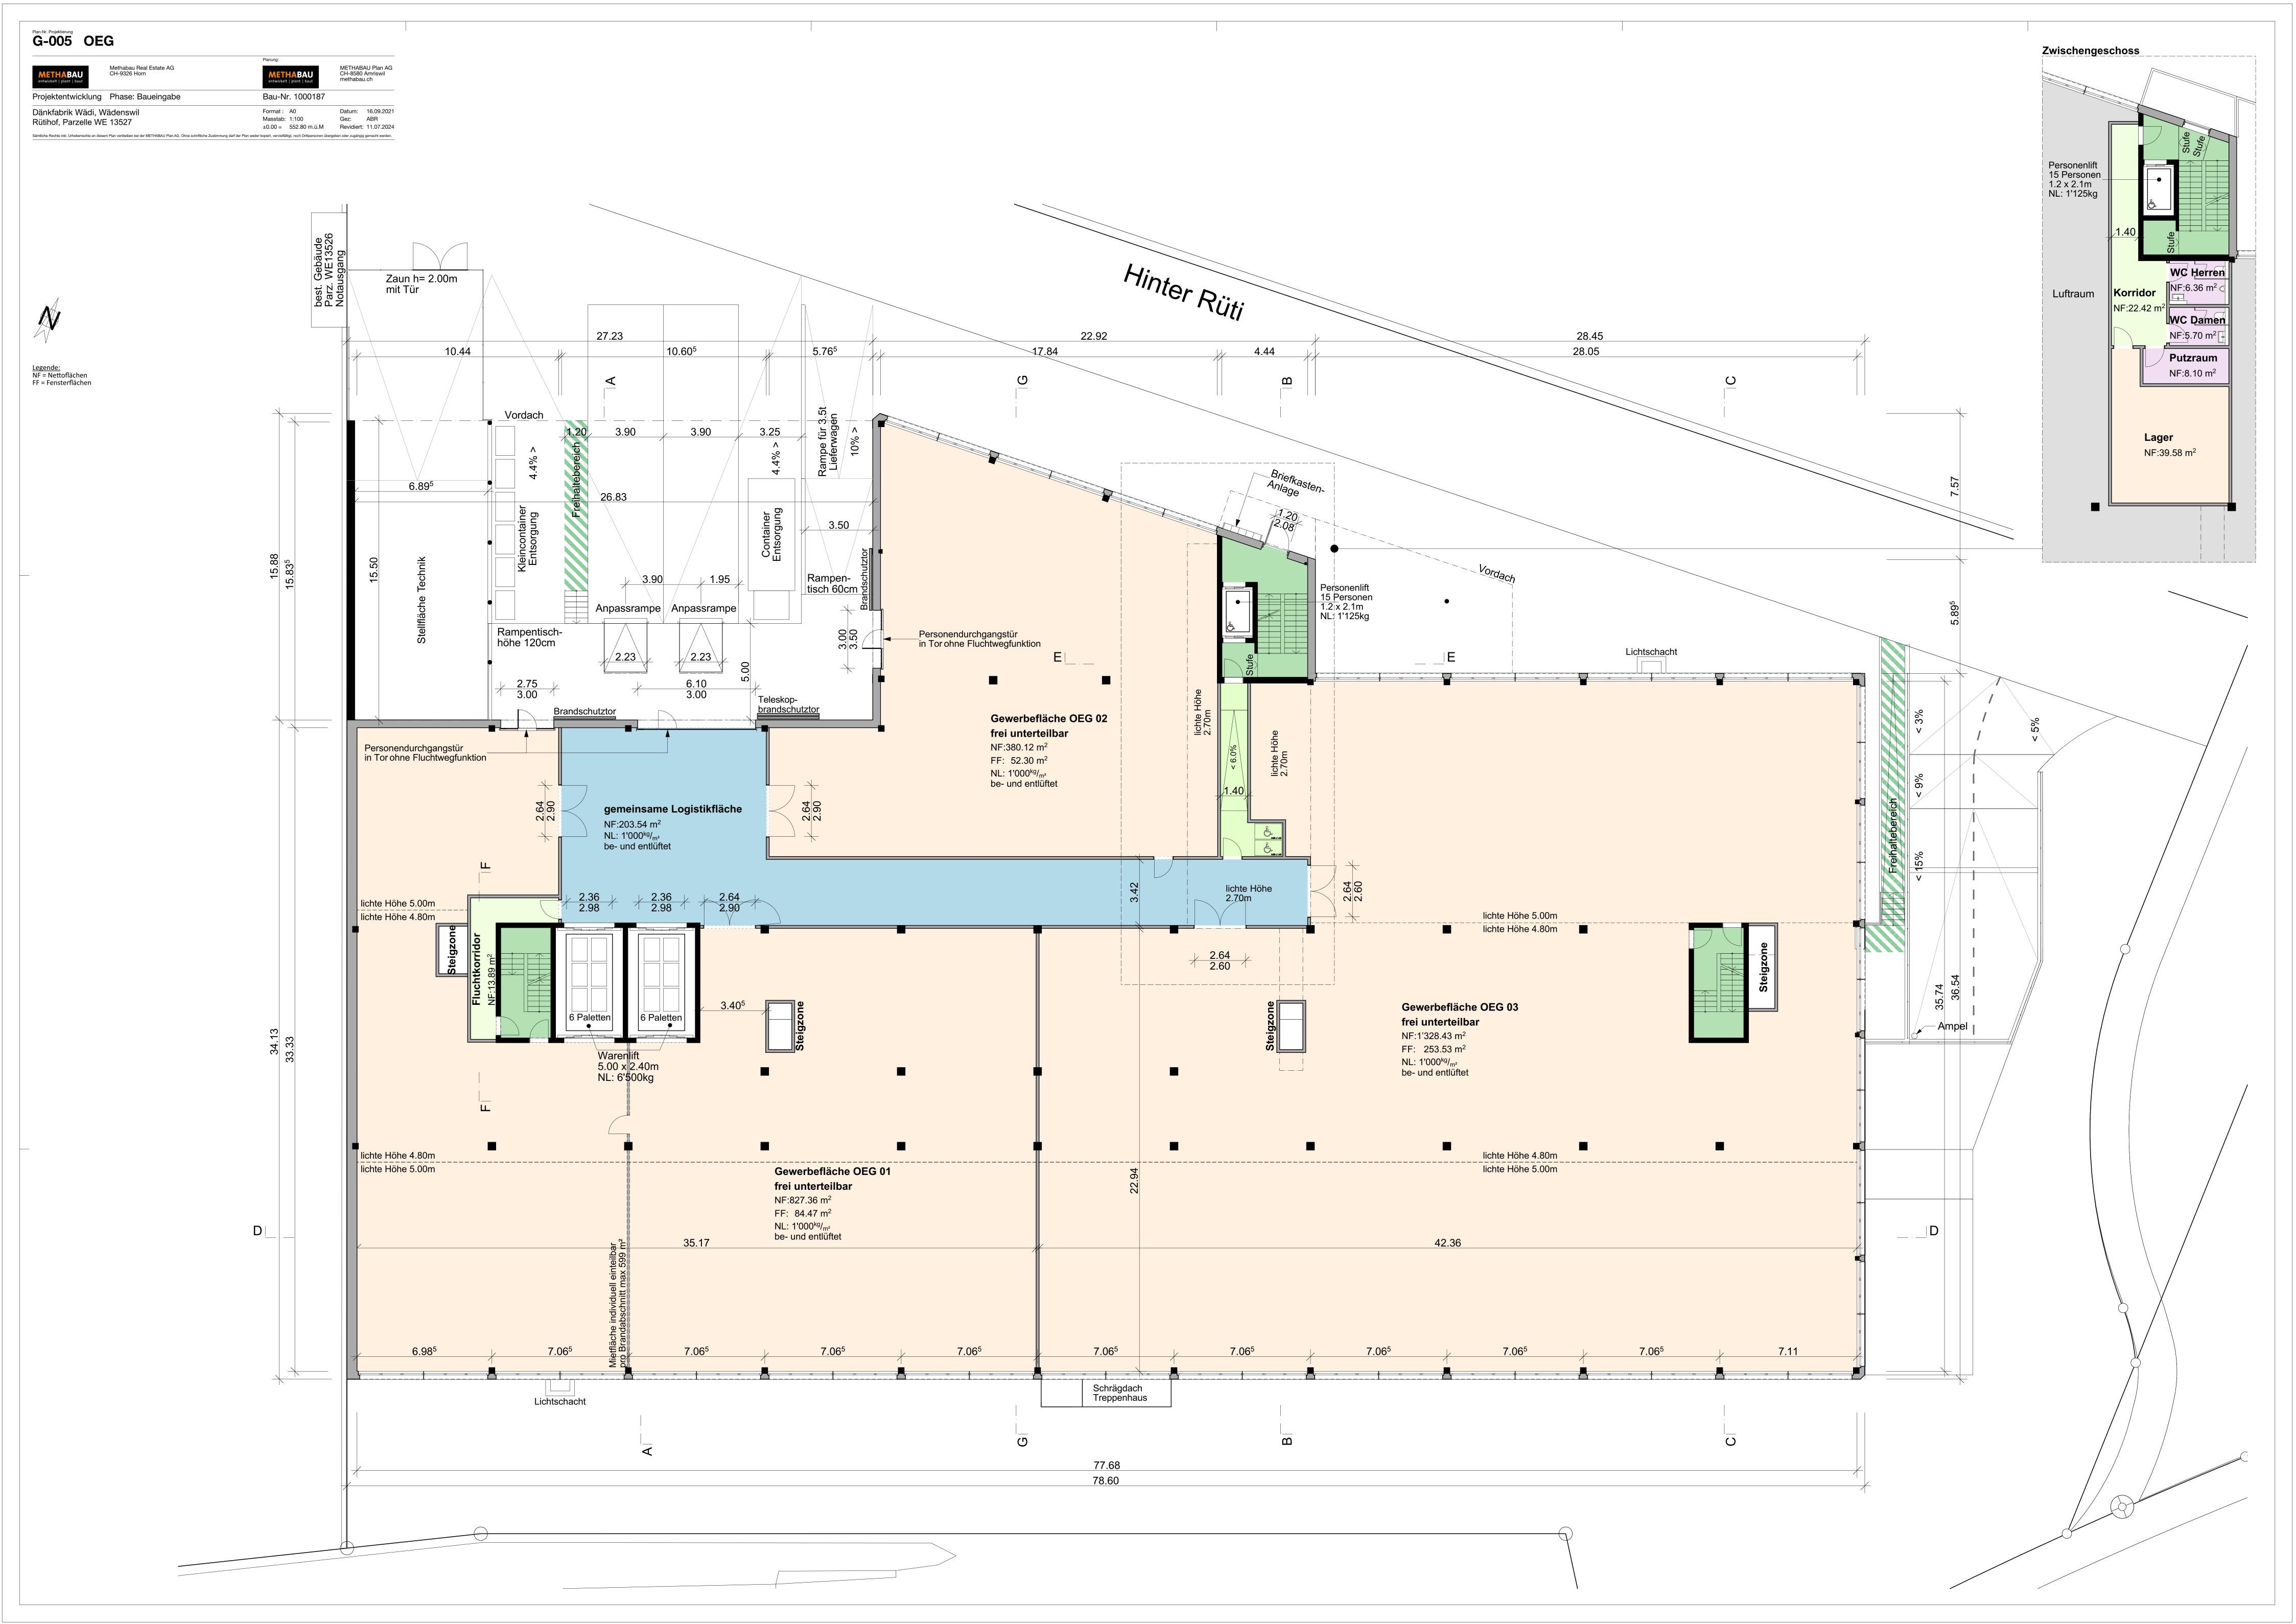


Plan-Nr. Projektierung
G-006 1.OG

Methabau Real Estate AG CH-9326 Horn Projektentwicklung Phase: Baueingabe Datum: 16.09.2021 Gez: ABR Format: A0 Dänkfabrik Wädi, Wädenswil Rütihof, Parzelle WE 13527 ±0.00 = 552.80 m.ü.M Revidiert: 11.07.2024 Sämtliche Rechte inkl. Urheberrechte an diesem Plan verbleiben bei der METHABAU Plan AG. Ohne schriftliche Zustimmung darf der Plan weder kopiert, vervielfältigt, noch Drittpersonen übergeben oder zugängig gemacht werden.

<u>Legende:</u> NF = Nettoflächen FF = Fensterflächen

Mietfläche für Labornutzung individuell einteilbar pro
Brandabschnitt max 200 m²

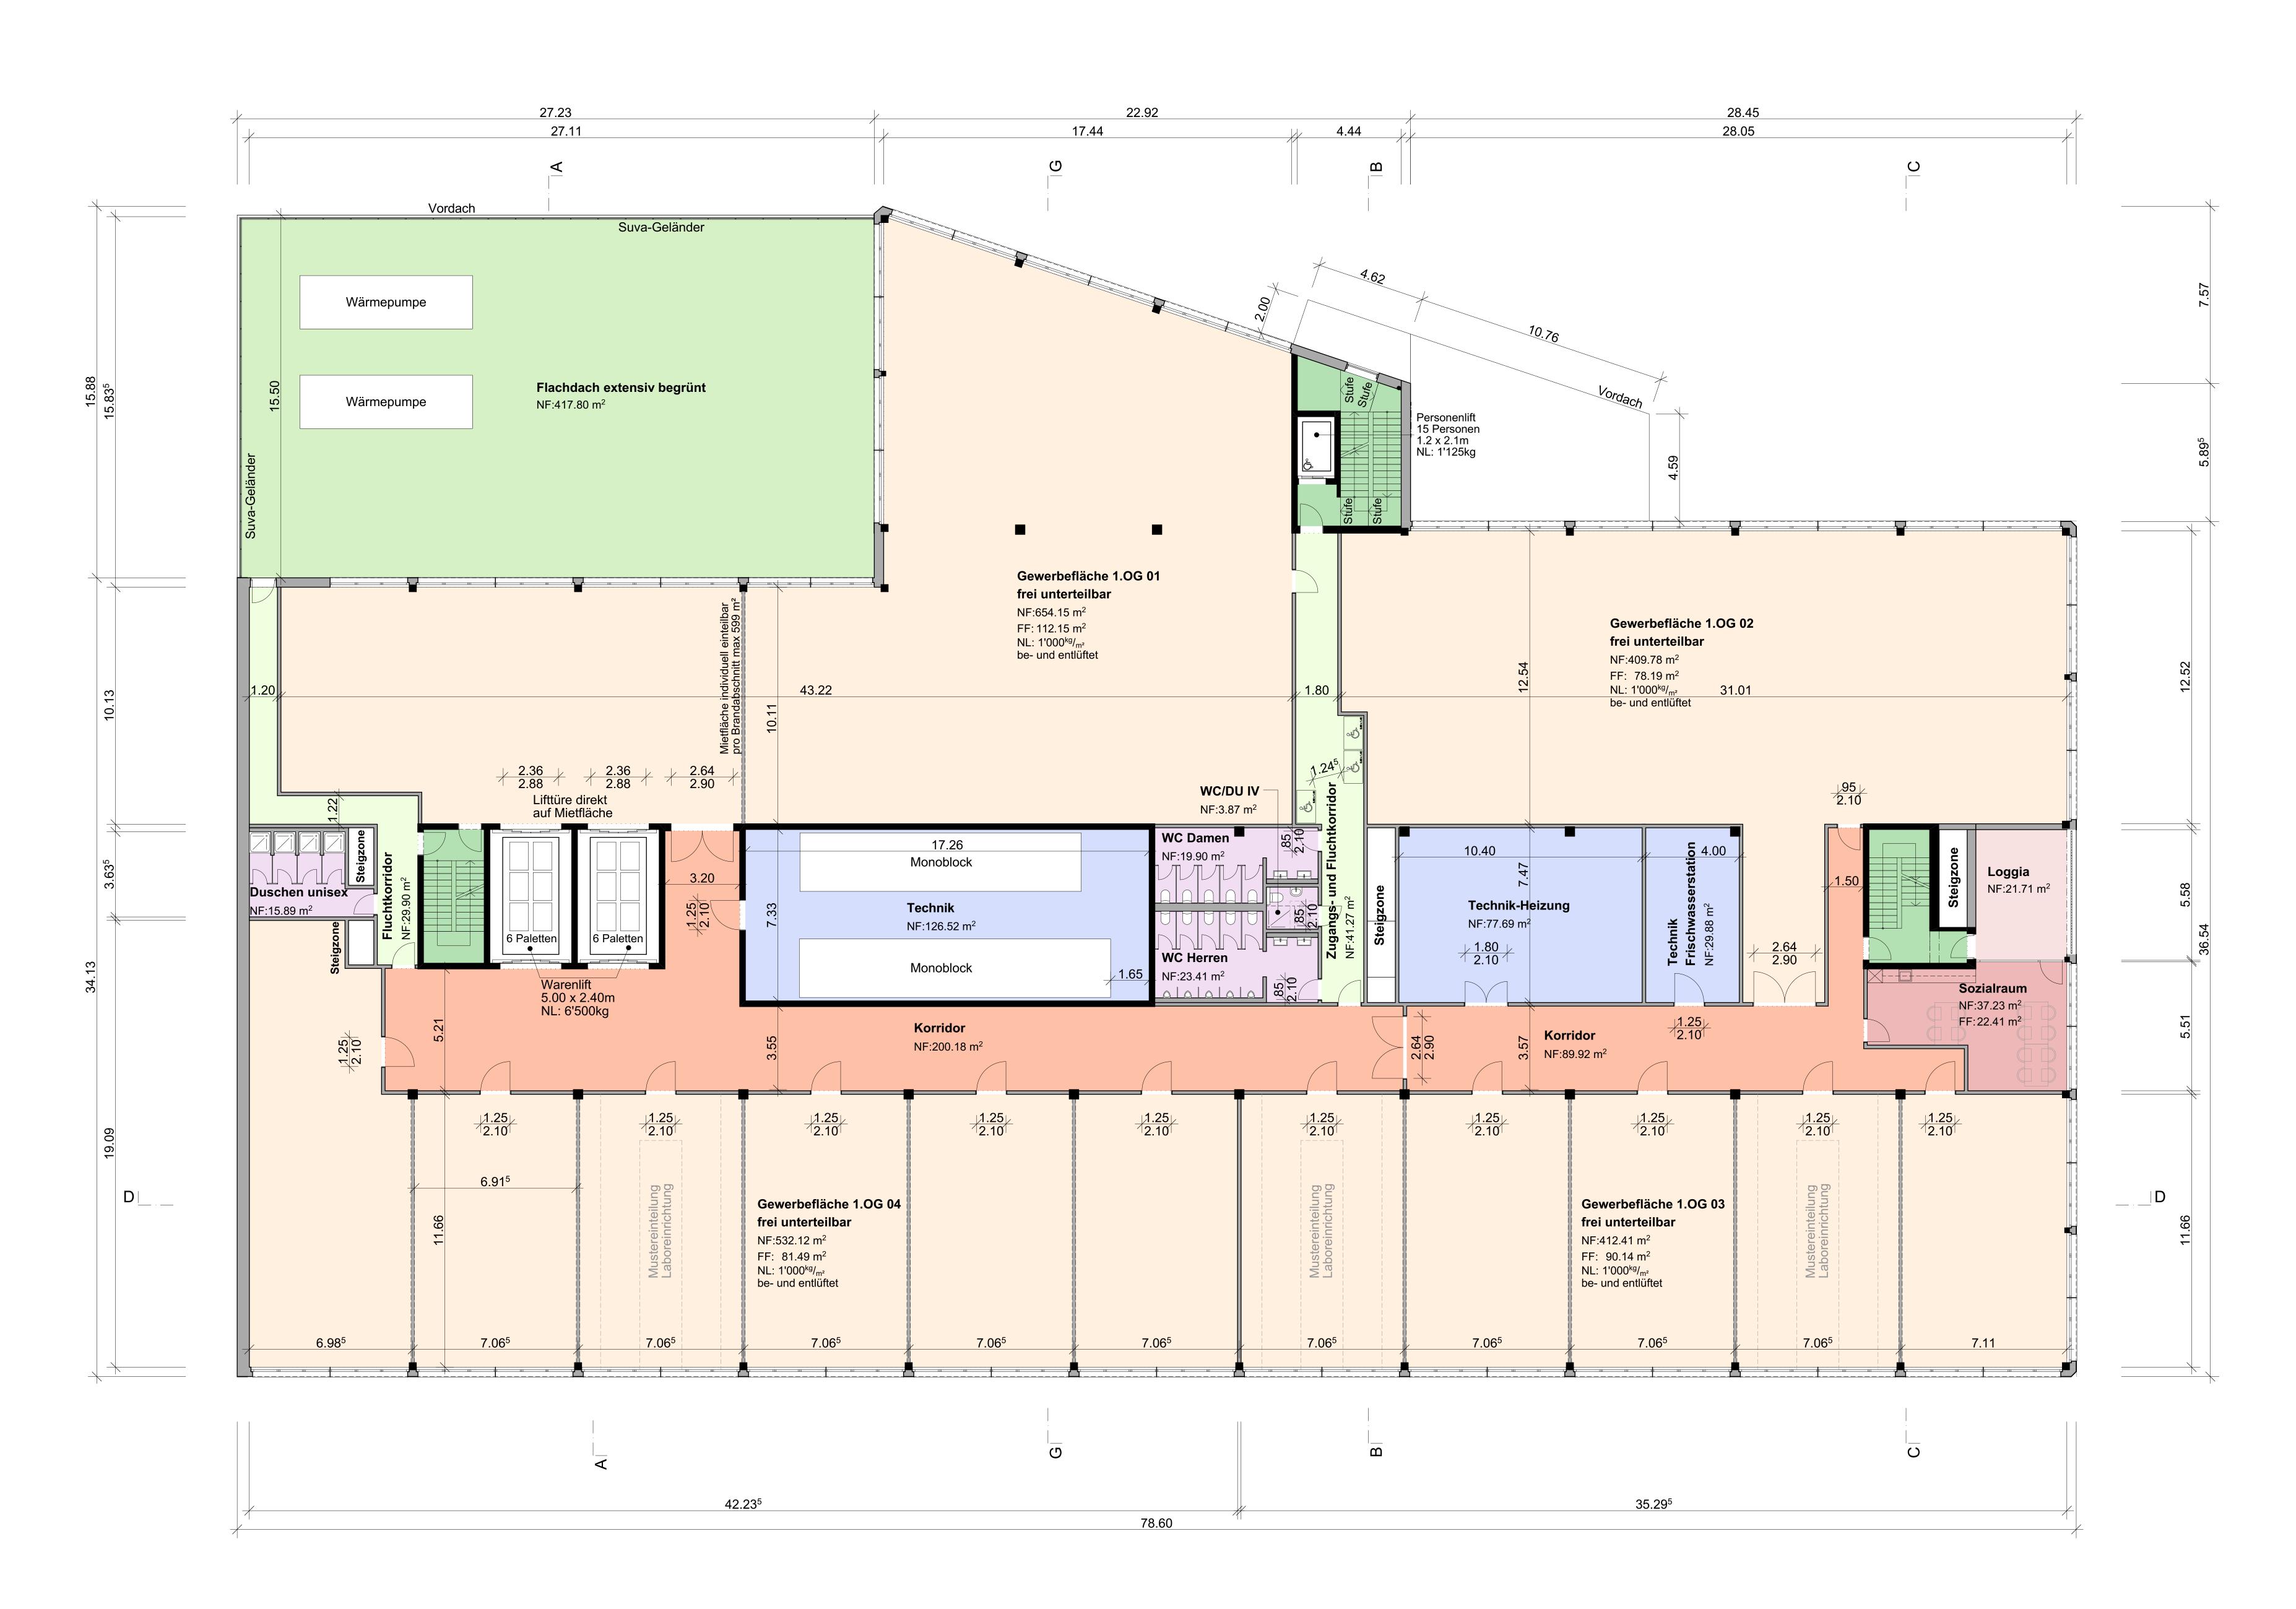

G-007 2.OG

METHABAU Plan AG CH-9326 Horn

Methabau Real Estate AG CH-9326 Horn

METHABAU Plan AG CH-8580 Amriswil methabau.ch

Projektentwicklung Phase: Baueingabe


Bau-Nr. 1000187

Dänkfabrik Wädi, Wädenswil Rütihof, Parzelle WE 13527

Sämtliche Rechte inkl. Urheberrechte an diesem Plan verbleiben bei der METHABAU Plan AG. Ohne schriftliche Zustimmung darf der Plan weder kopiert, vervielfältigt, noch Drittpersonen übergeben oder zugängig gemacht werden.

Legende:
NF = Nettoflächen
FF = Fensterflächen
Mietfläche fü

Mietfläche für Labornutzung individuell einteilbar pro
Brandabschnitt max 200 m²

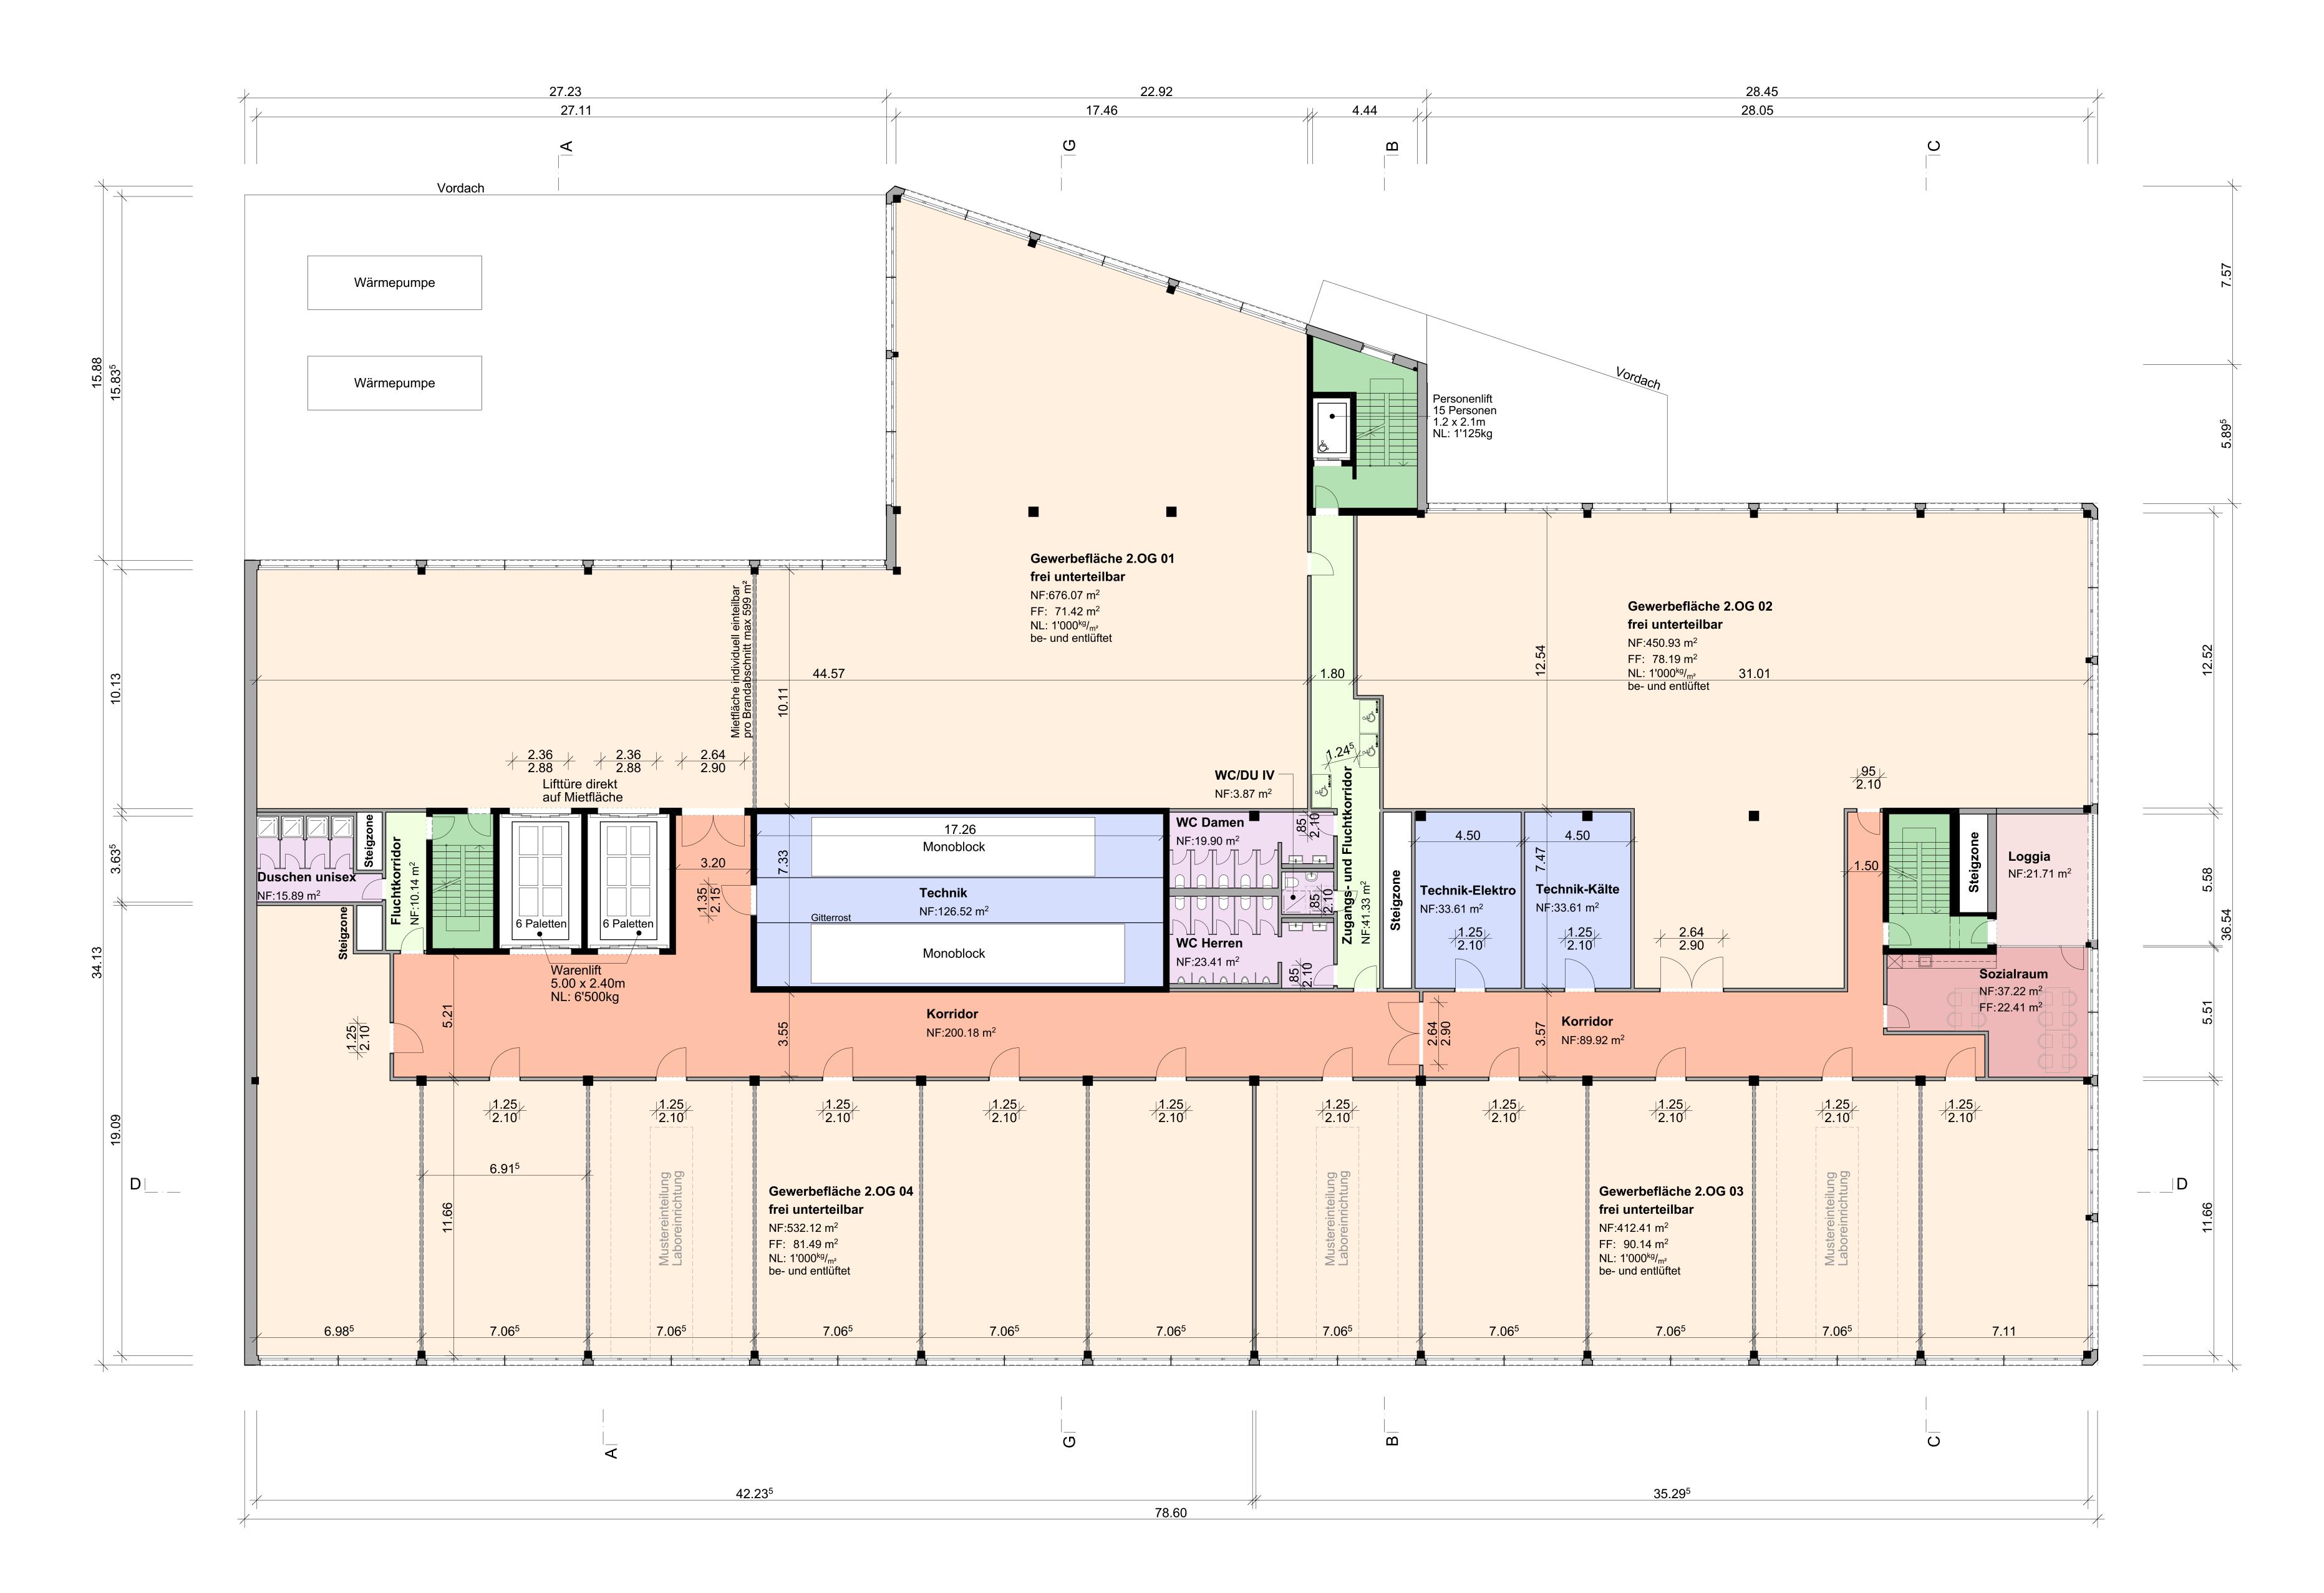




Sämtliche Rechte inkl. Urheberrechte an diesem Plan verbleiben bei der METHABAU Plan AG. Ohne schriftliche Zustimmung darf der Plan weder kopiert, vervielfältigt, noch Drittpersonen übergeben oder zugängig gemacht werden.



Plan-Nr. Projektierung G-009 Dachaufsicht Methabau Real Estate AG CH-9326 Horn Methabau Real Estate AG CH-9326 Horn METHABAU entwickelt | plant | baut METHABAU Plan AG CH-8580 Amriswil methabau.ch METHABAU Plan AG CH-8580 Amriswil methabau.ch Projektentwicklung Phase: Baueingabe Bau-Nr. 1000187 Dänkfabrik Wädi, Wädenswil Rütihof, Parzelle WE 13527 Masstab: 1:100 Gez: ABR ±0.00 = 552.80 m.ü.M Revidiert: 11.07.2024 Sämtliche Rechte inkl. Urheberrechte an diesem Plan verbleiben bei der METHABAU Plan AG. Ohne schriftliche Zustimmung darf der Plan weder kopiert, vervielfältigt, noch Drittpersonen übergeben oder zugängig gemacht werden.

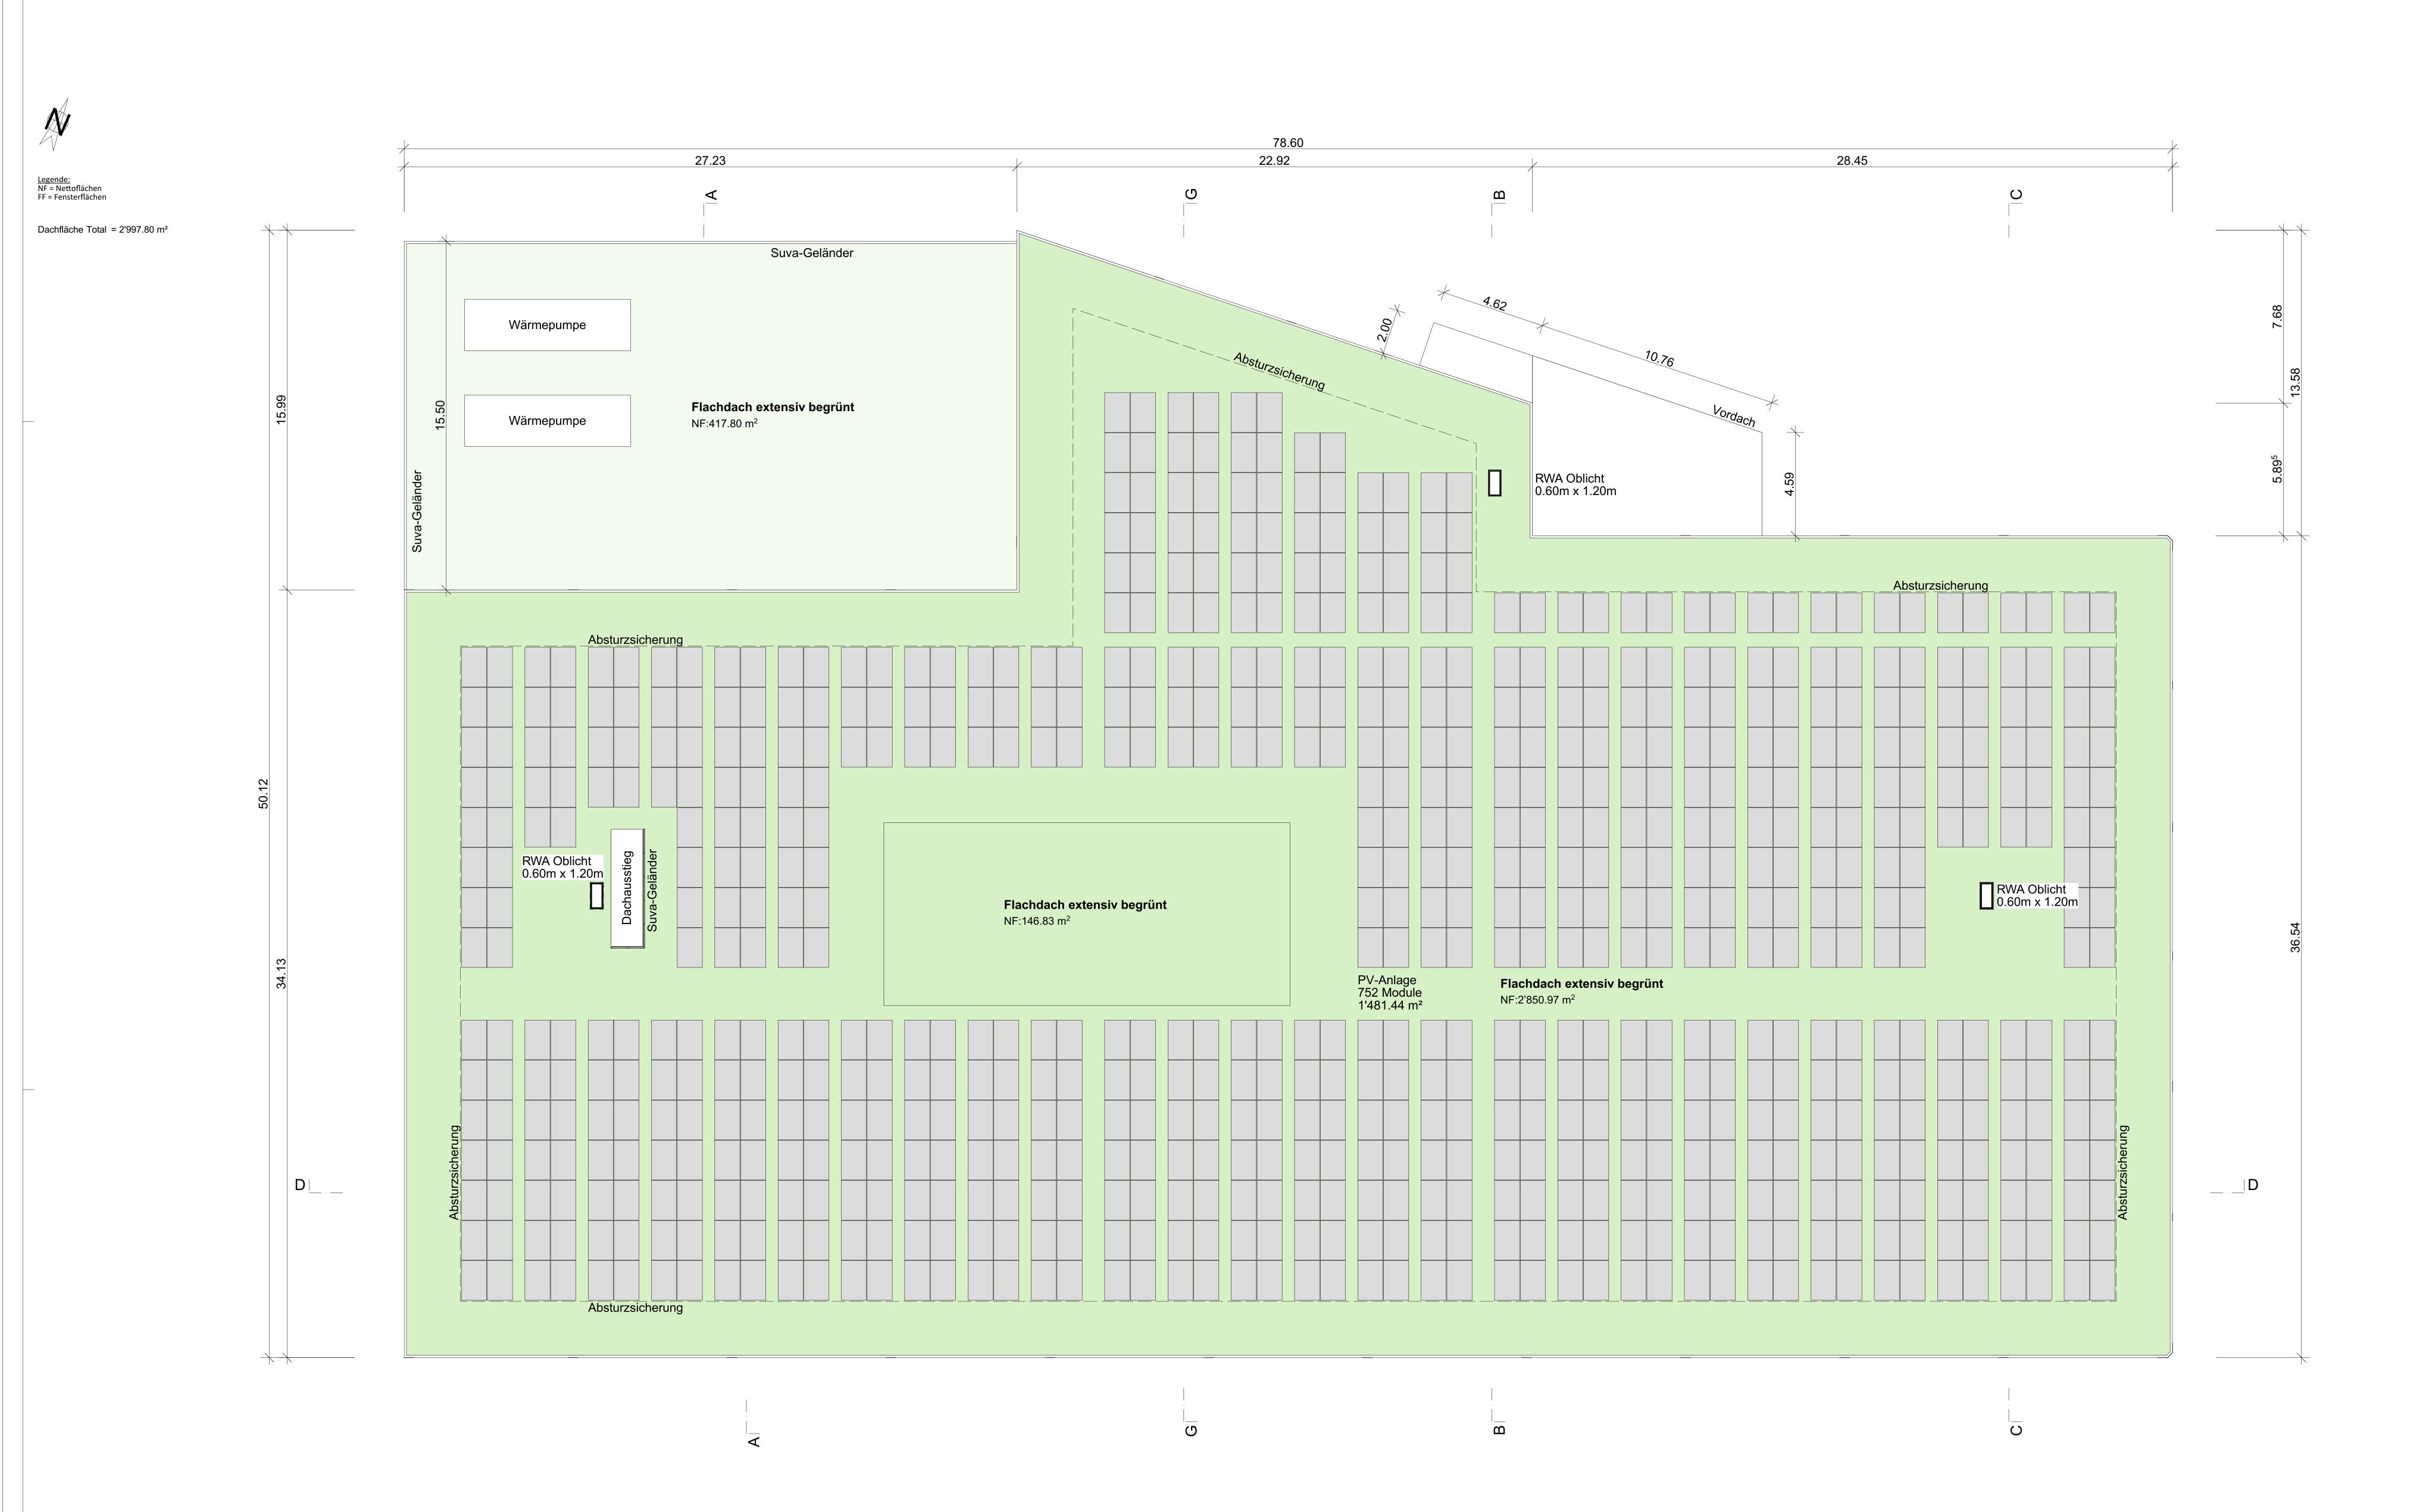


S-001 Schnitte A-B

METHABAU entwickelt plant baut	Methabau Real Estate AG CH-9326 Horn		ABAU plant baut	METHABA CH-8580 A methabau	
Projektentwicklung	Phase: Baueingabe	Bau-Nr	. 1000187		_
Dänkfabrik Wädi, Wä Rütihof, Parzelle WE		Format : Masstab: ±0.00 =		Gez:	16.09.2021 ABR 11.07.2024

Sämtliche Rechte inkl. Urheberrechte an diesem Plan verbleiben bei der METHABAU Plan AG. Ohne schriftliche Zustimmung darf der Plan weder kopiert, vervielfältigt, noch Drittpersonen übergeben oder zugängig gemacht werden.

Schnitt A

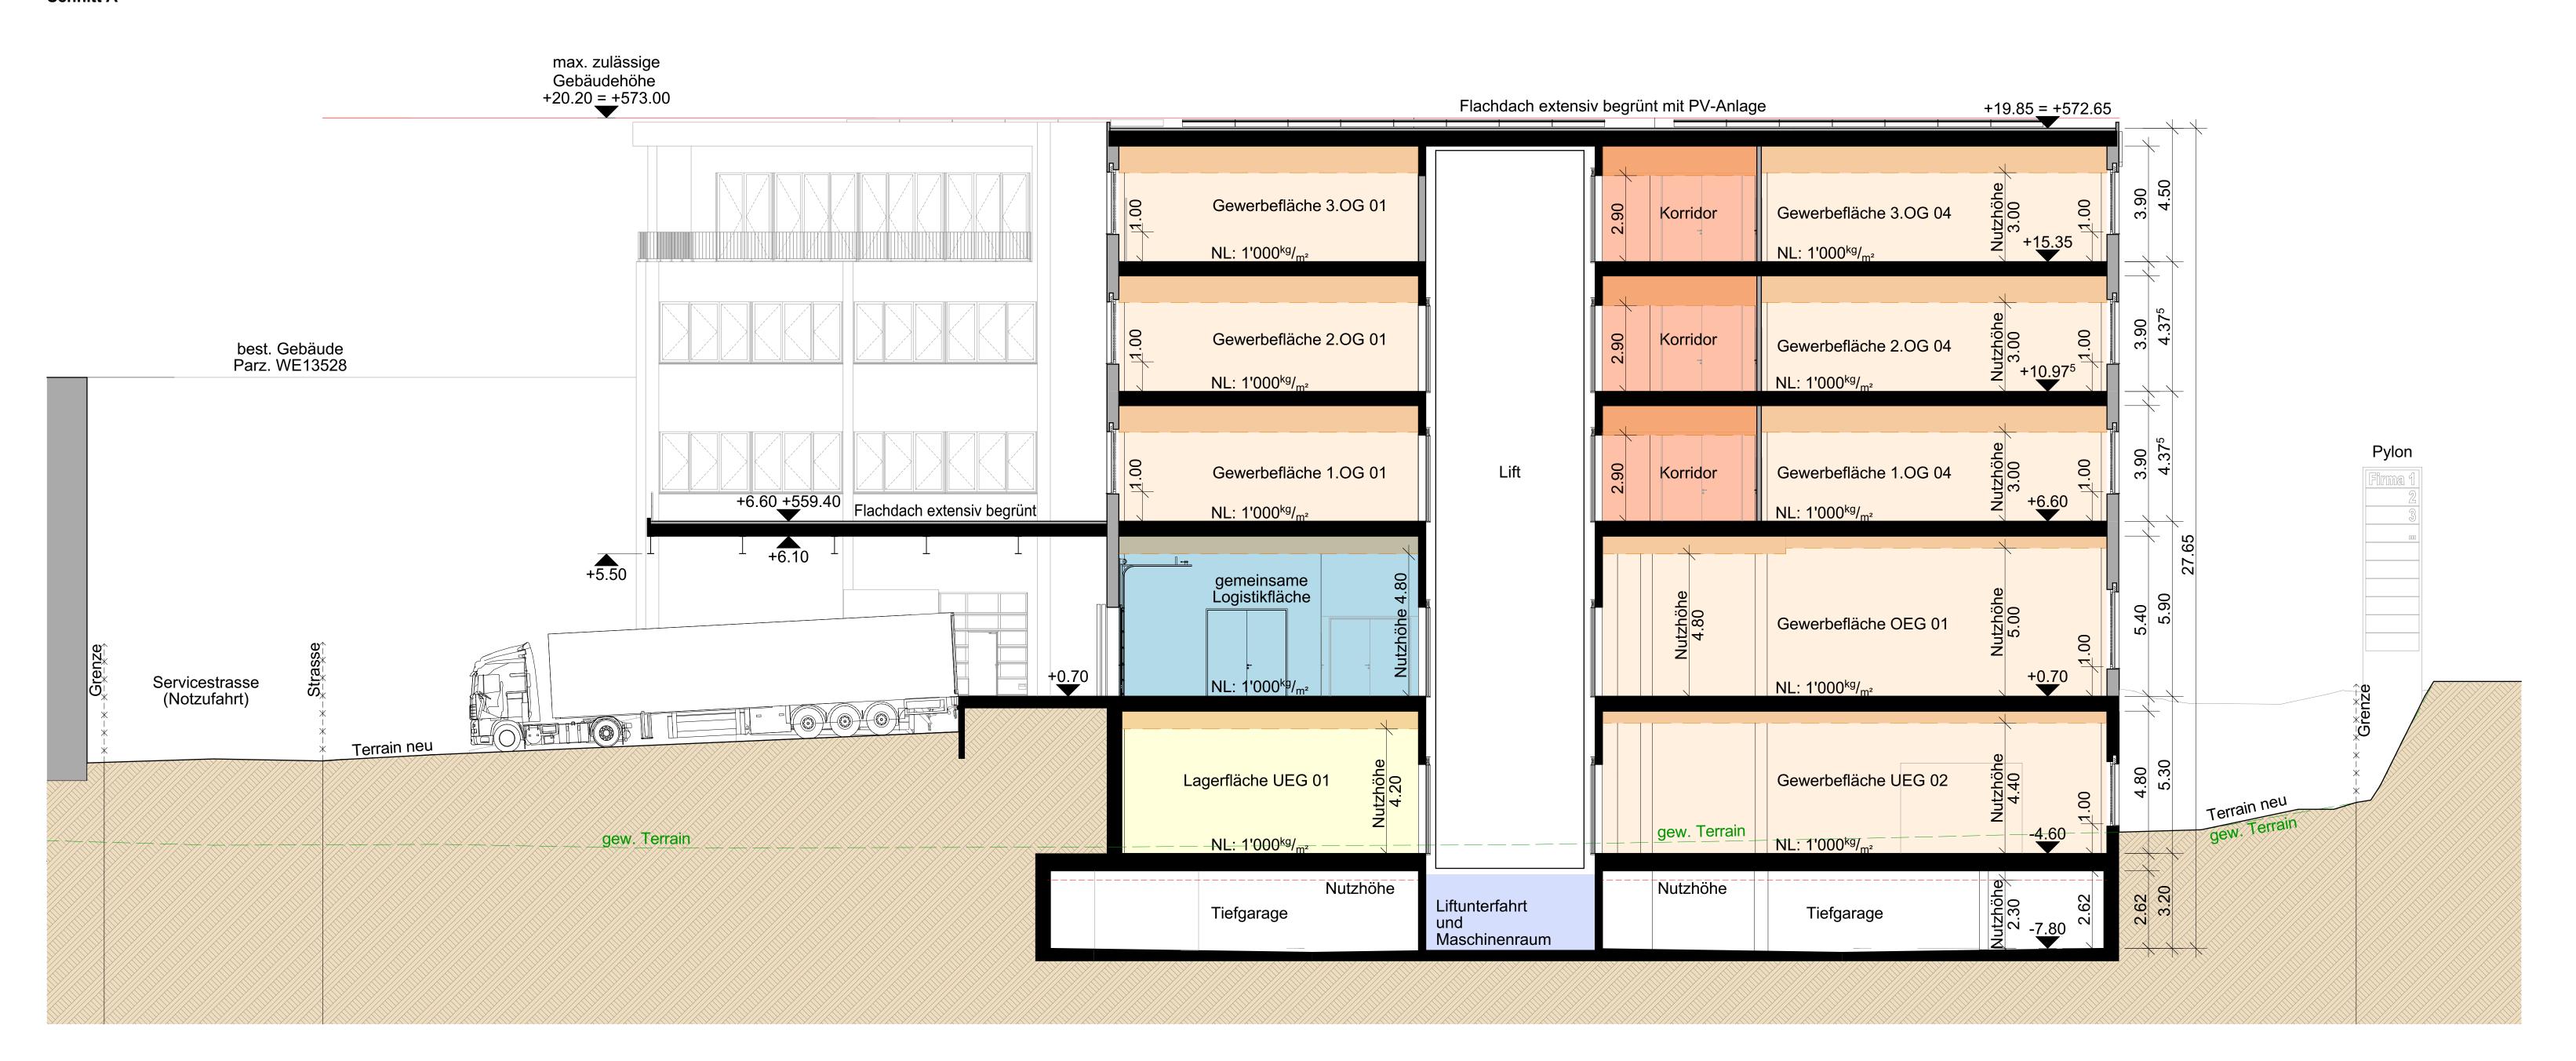

Schnitt B



S-002 Schnitte C-D

Methabau Real Estate AG
CH-9326 Horn

Methabau Real Estate AG
CH-9326 Horn

METHABAU Plan AG
CH-8580 Amriswil
methabau.ch

Projektentwicklung Phase: Baueingabe

Bau-Nr. 1000187


Dänkfabrik Wädi, Wädenswil
Rütihof, Parzelle WE 13527

Bau-Nr. 1000187


Format: A0
Masstab: 1:100
Gez: ABR
±0.00 = 552.80 m.ü.M
Revidiert: 11.07.2024

Sämtliche Rechte inkl. Urheberrechte an diesem Plan verbleiben bei der METHABAU Plan AG. Ohne schriftliche Zustimmung darf der Plan weder kopiert, vervielfältigt, noch Drittpersonen übergeben oder zugängig gemacht werden.

Schnitt C

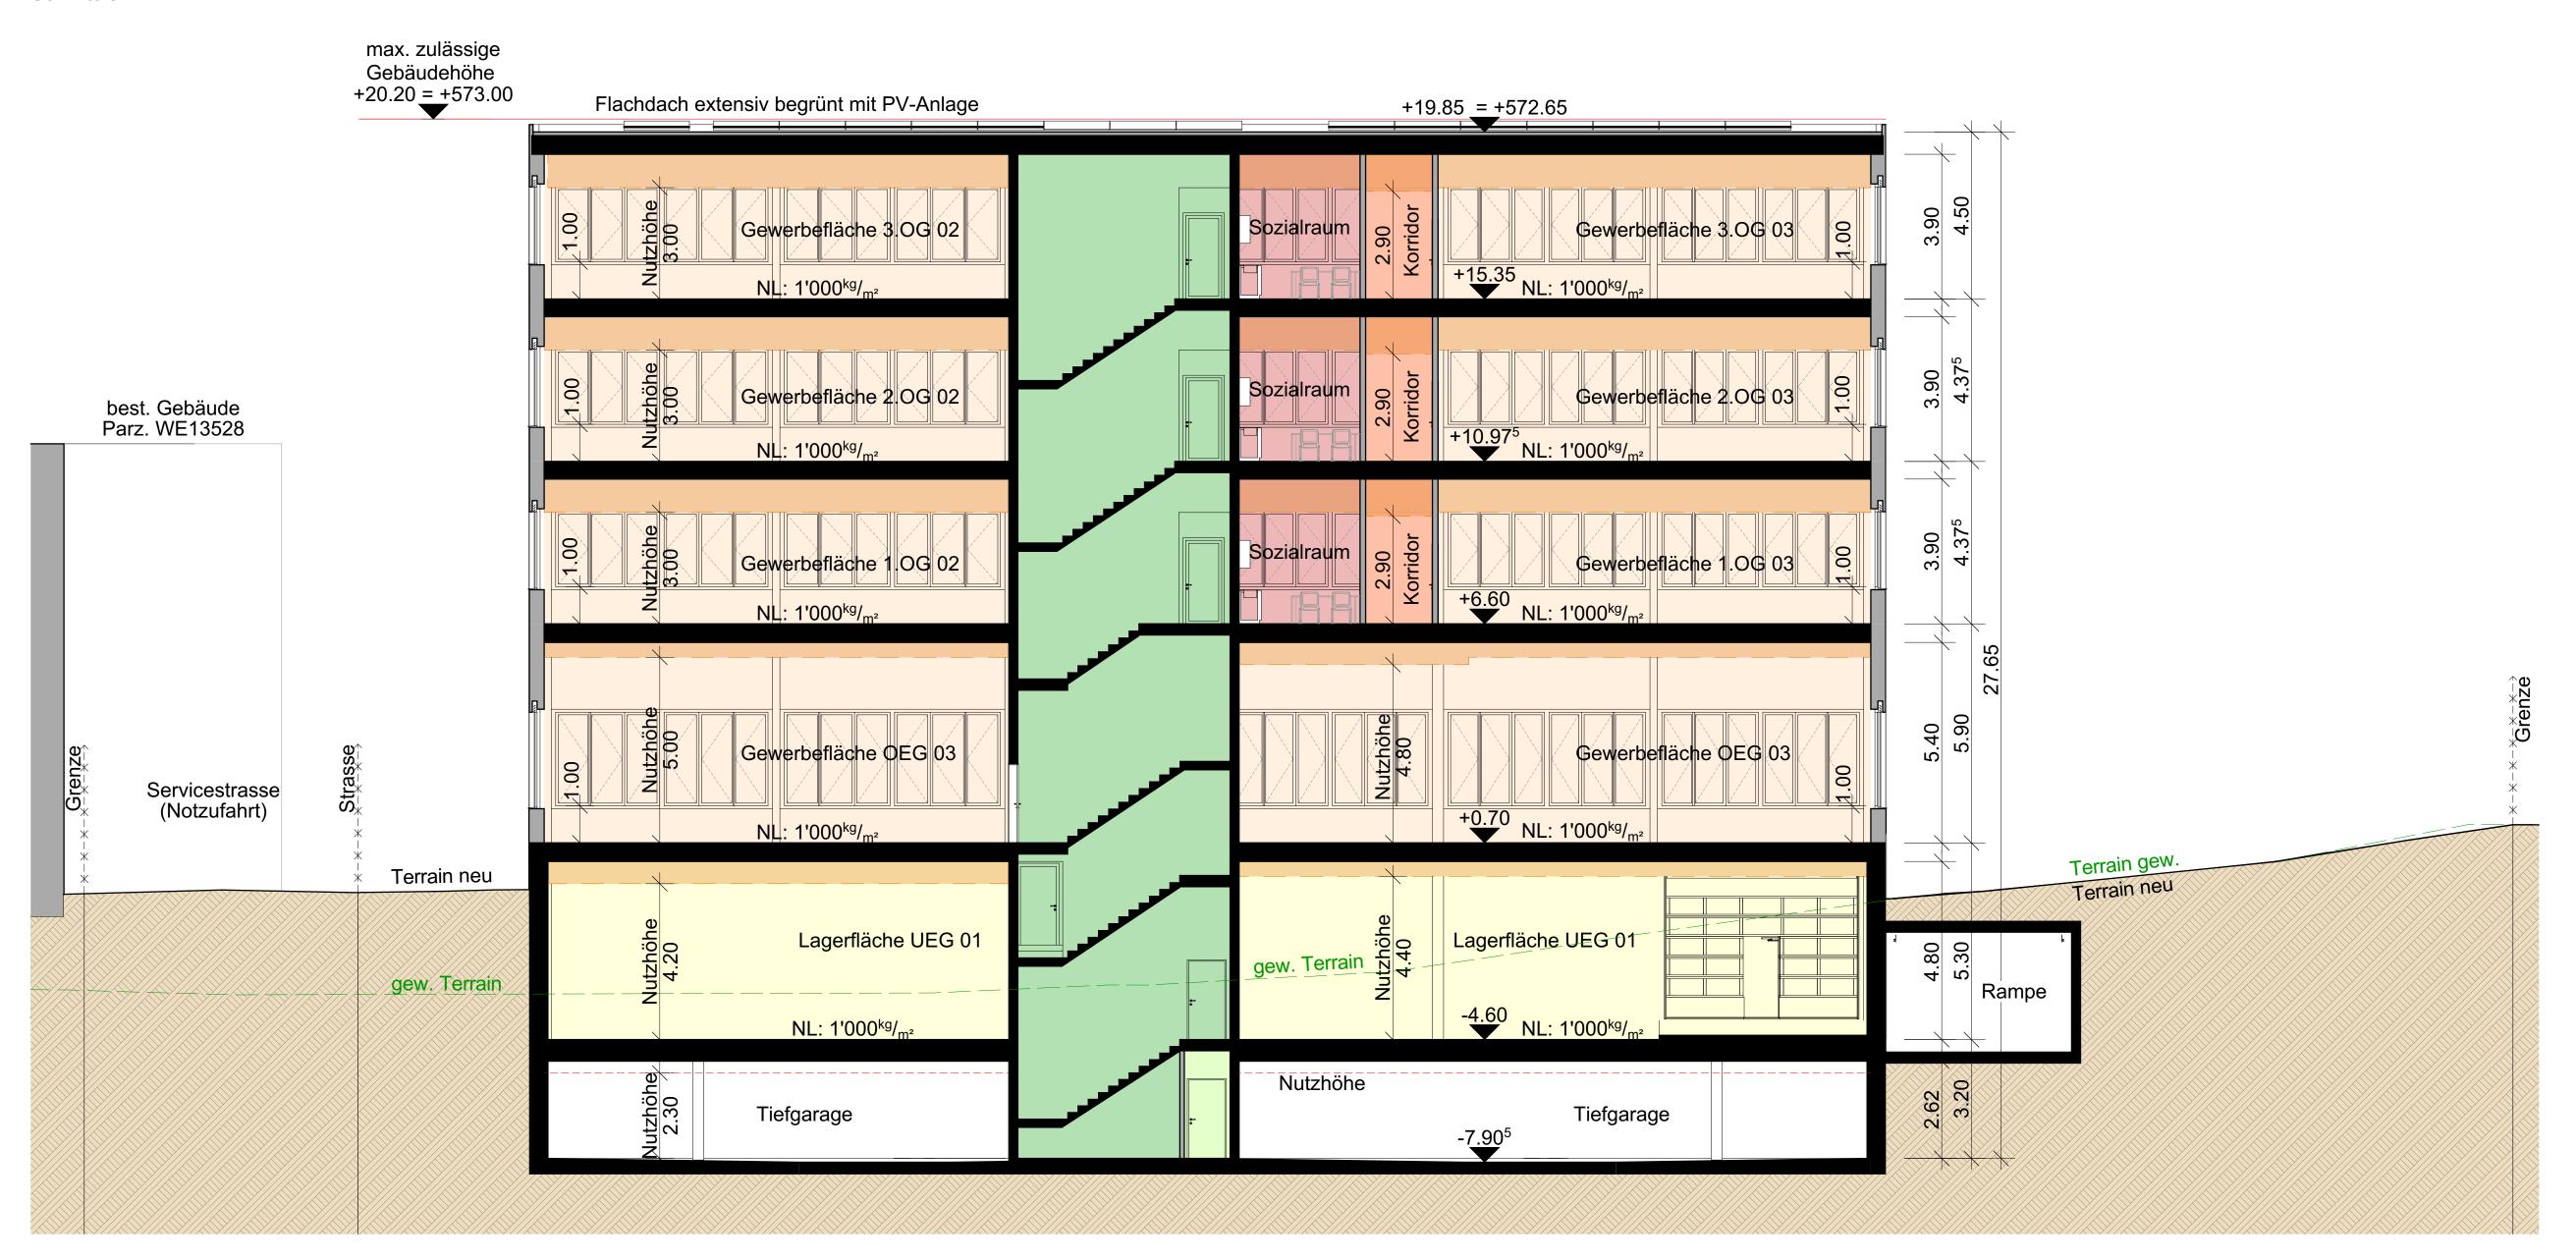



Schnitt D

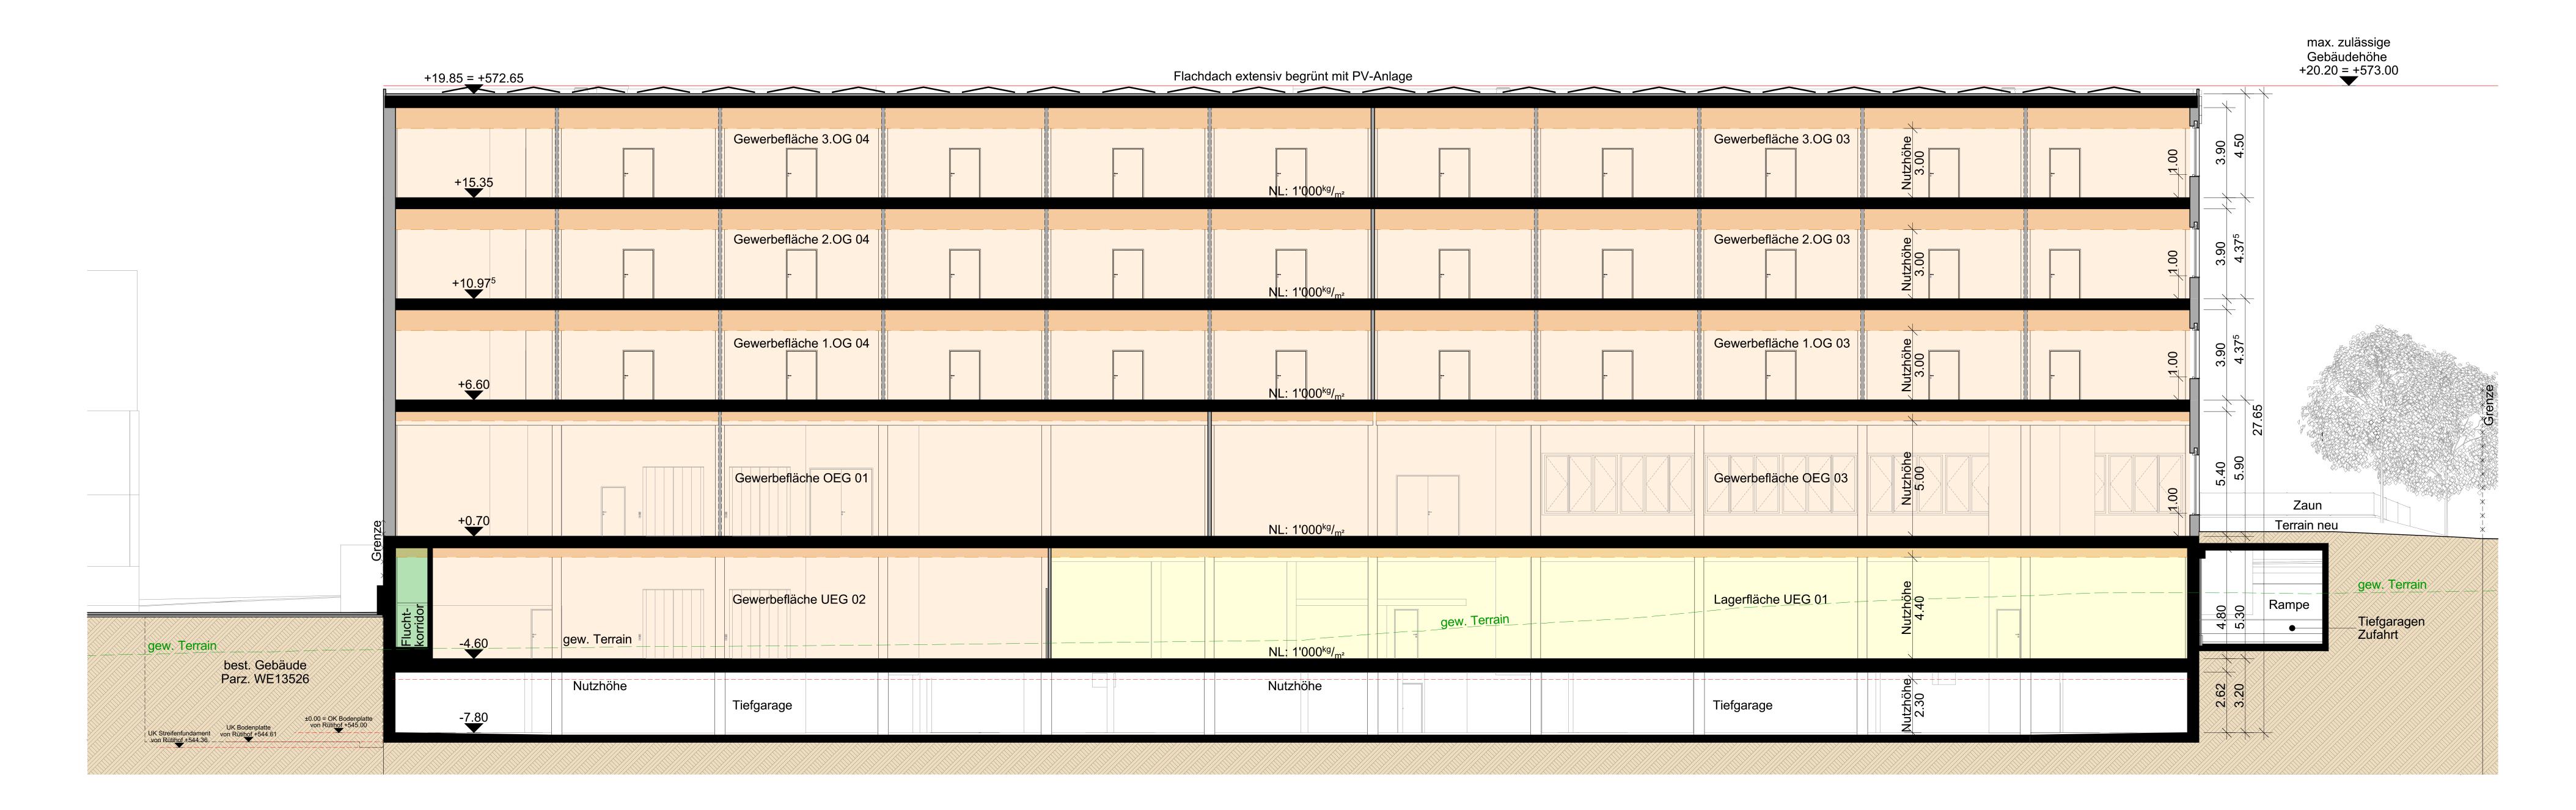

S-003 Schnitte E-G

METHABAU entwickelt plant baut	methabau	Amriswil .ch
Bau-Nr. 1000187		
Format : A0 Masstab: 1:100 ±0.00 = 552.80 m.ü.M	Datum: Gez: Revidiert:	16.09.2021 ABR 11.07.2024
	Bau-Nr. 1000187 Format: A0 Masstab: 1:100 ±0.00 = 552.80 m.ü.M	Bau-Nr. 1000187 Format: A0 Datum: Masstab: 1:100 Gez:

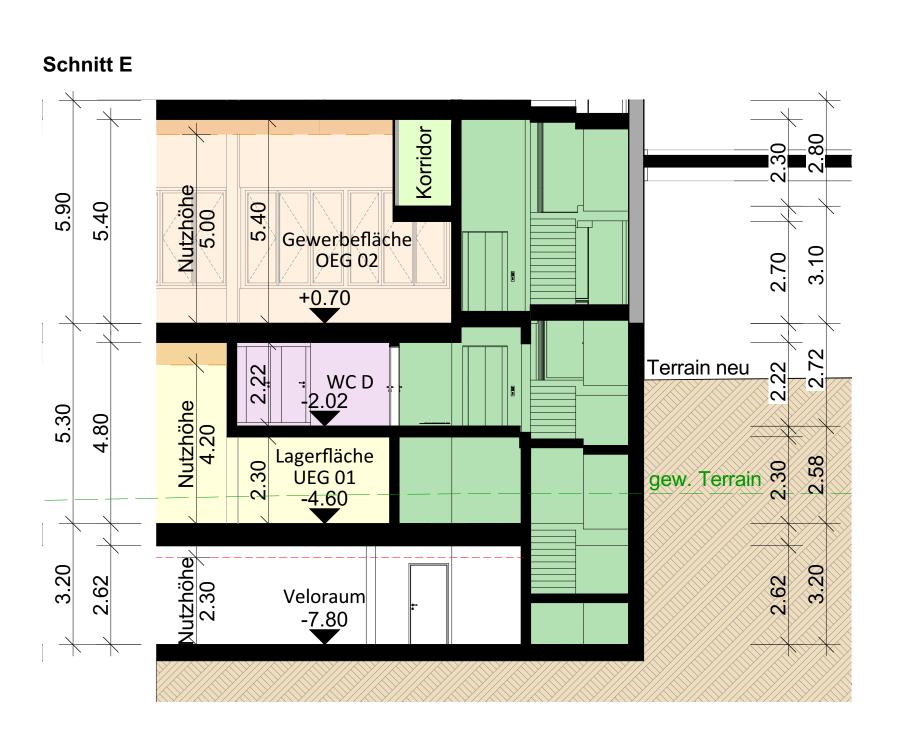

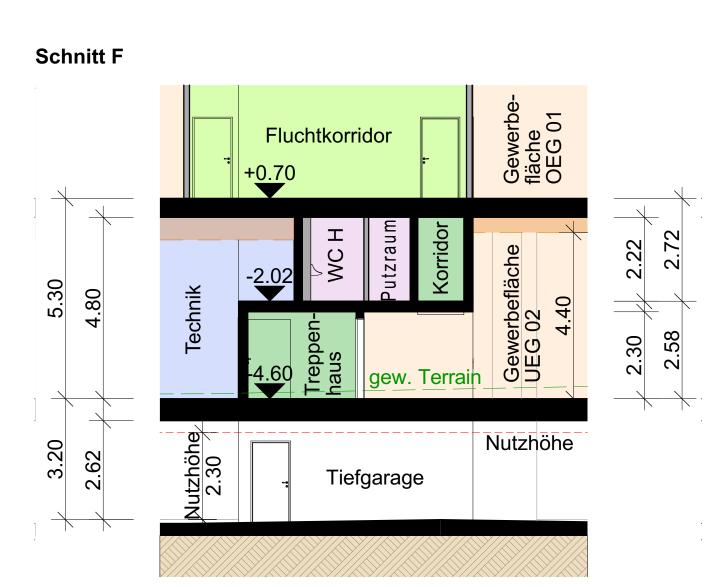

Schnitt G

